

Lysá nad Labem - II/272, oprava povrchu komunikace
II.etapa

NÁVRH dopravně inženýrského opatření (DIO)

SEDOZ
DOPRAVNÍ ZNAČENÍ


Při umístění dopravního značení musí
být dodrženy podmínky dané
v TP66 - OZNAČENÍ PRACOVNÍCH MÍST
NA POZEMNÍCH KOMUNIKACÍCH III.VYDÁNÍ,
zák.č.361/2000 Sb. v platném znění
a zák.č. 13/1997 Sb. v platném znění.



B4

MIMO
DOPRAVNÍ
OBSLUHU
A BUS

E13

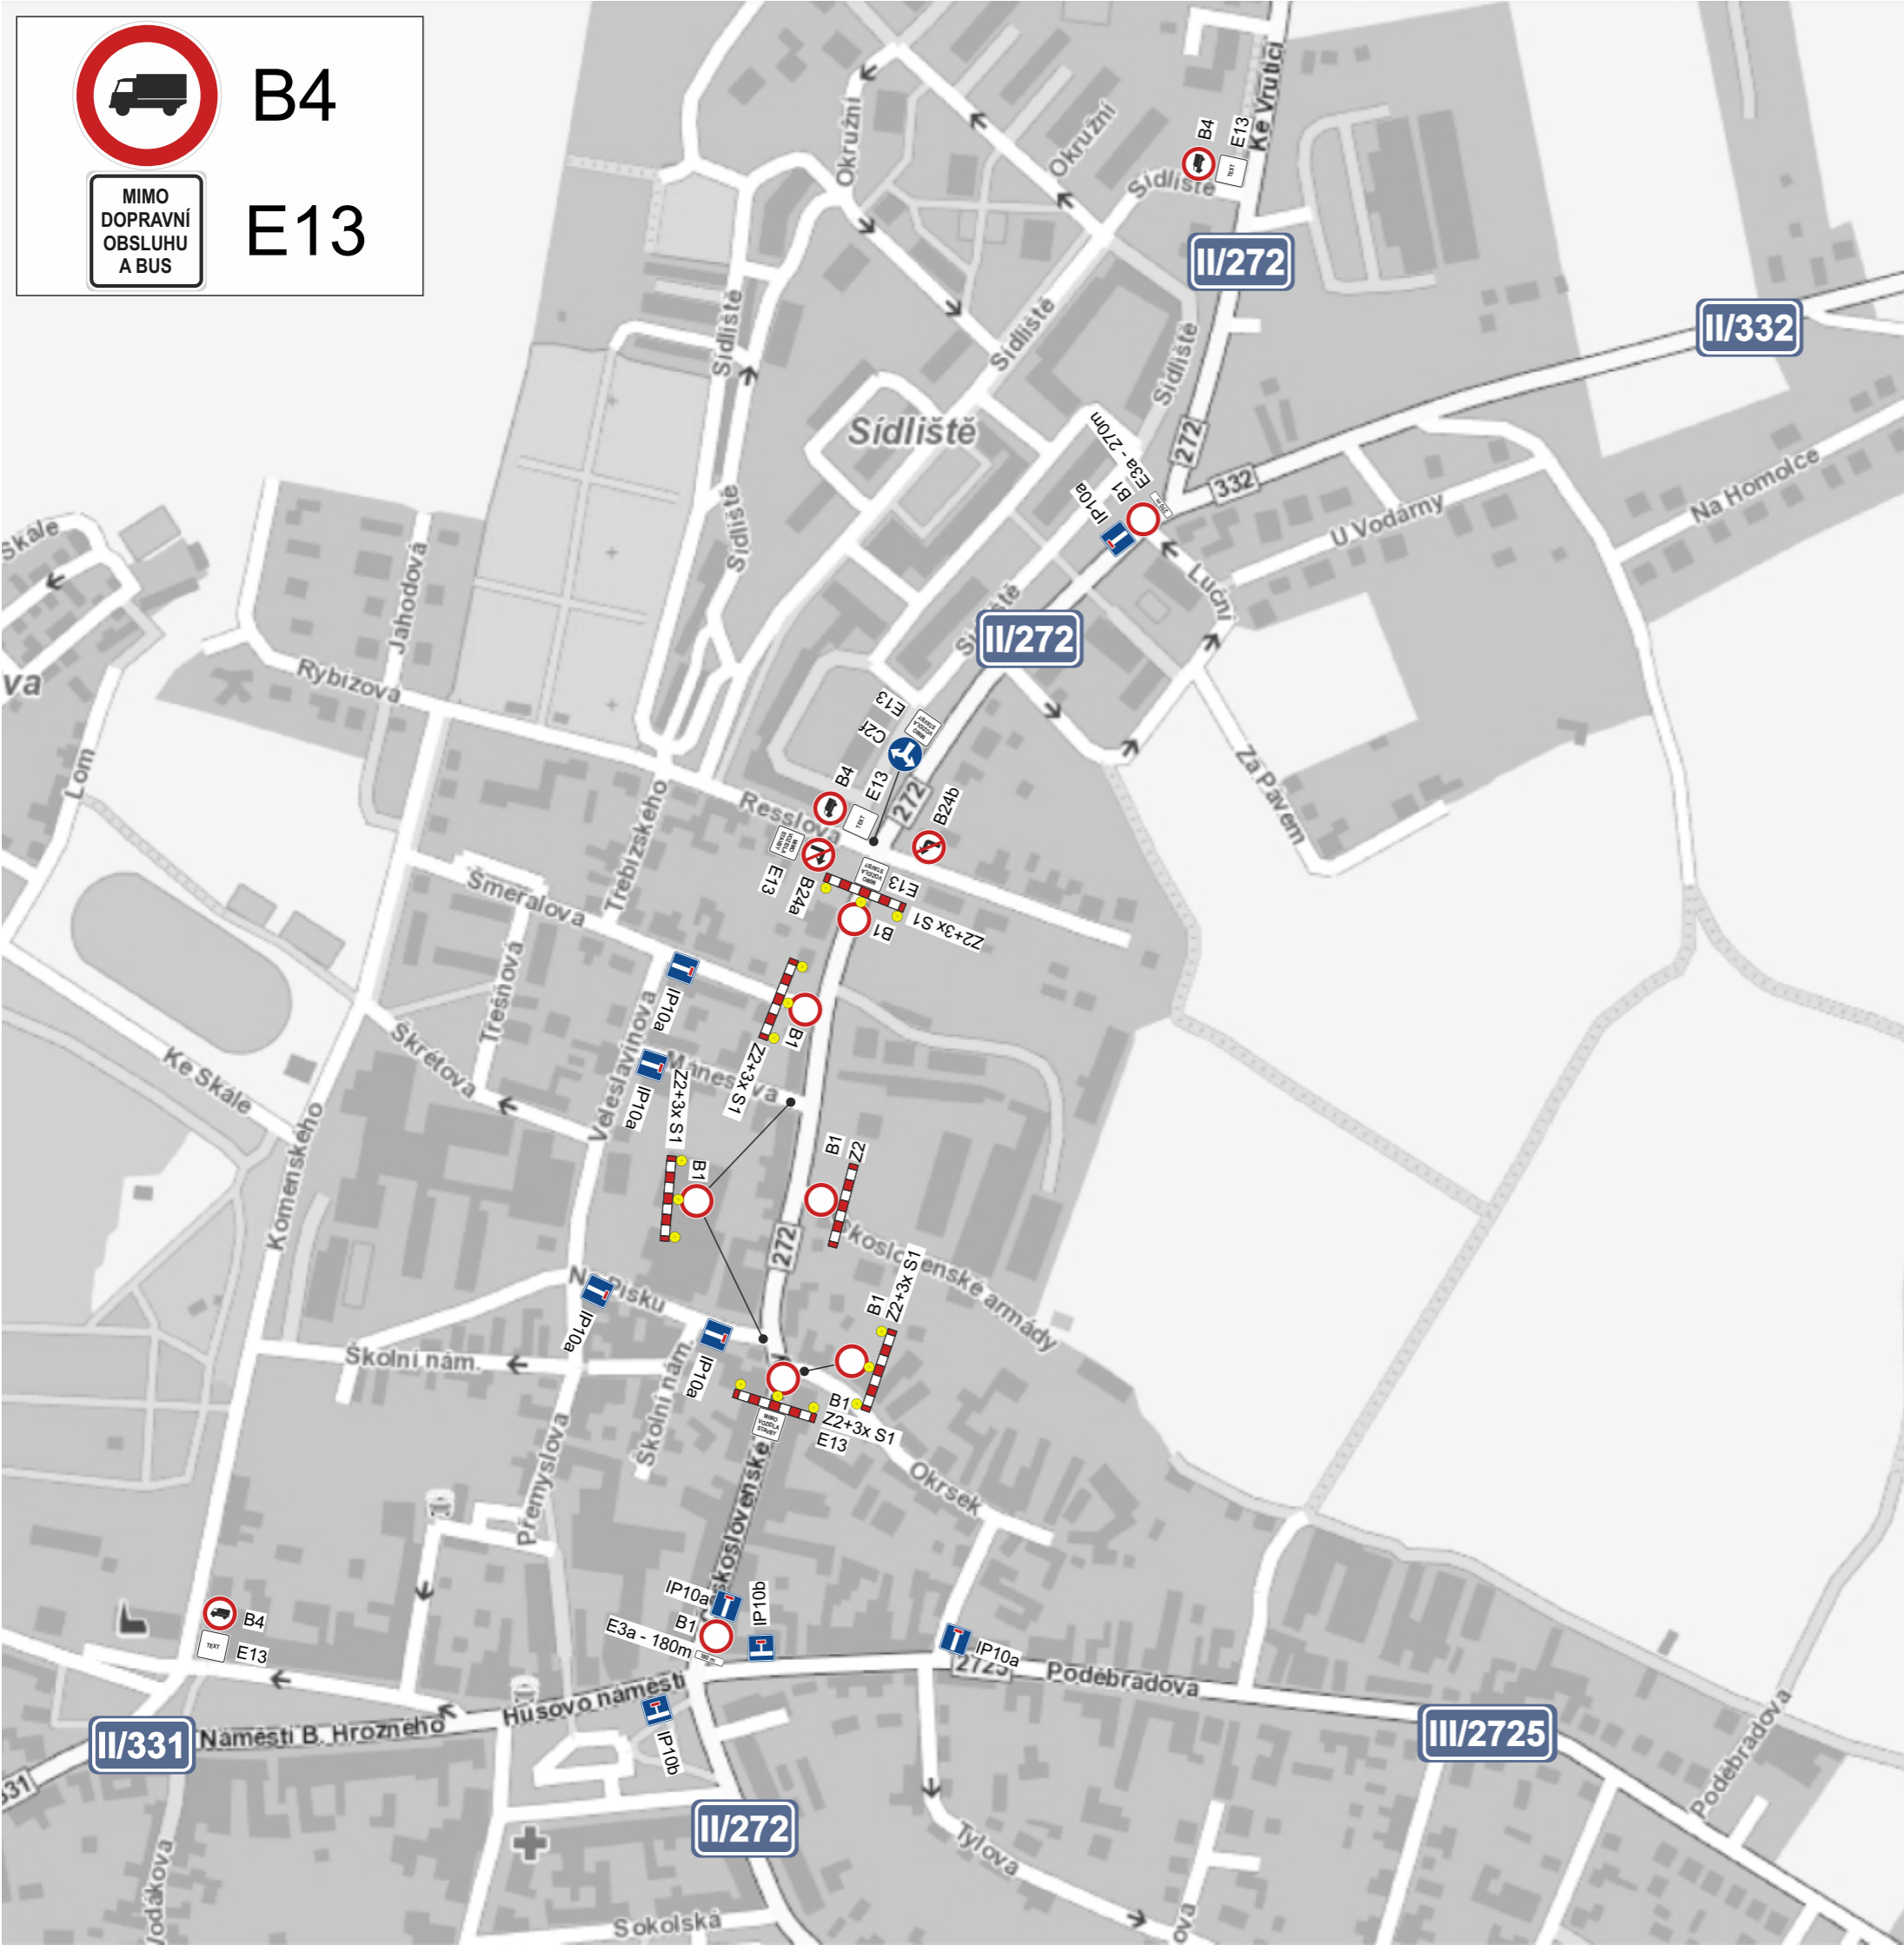

razítko DOSS


Při umístění dopravního značení musí být dodrženy podmínky dané v TP66 - OZNAČENÍ PRACOVNÍCH MÍST NA POZEMNÍCH KOMUNIKACÍCH III.VYDÁNÍ, zák.č.361/2000 Sb. v platném znění a zák.č. 13/1997 Sb. v platném znění.

Bude zajištěn bezpečný přístup do nemovitostí dotčených stavbou!

Otevřené výkopy budou zajištěny proti pádu chodců a za snížené viditelnosti budou osvětleny!

Stávající dopravní značení, které bude v kolizi s DZ přechodným nutno zakrýt!


Zodpovědná osoba: Tomáš Březina	Vypracoval: Tomáš Vydra	Kreslil: Tomáš Vydra	SEDOZ DOPRAVNÍ ZNAČENÍ
Objednatel: METROSTAV a.s.			
Akce: Lysá n/L, II/272 - oprava povrchu komunikace			Formát: A3
			Měřítko:
			Datum: 10/2020
			Účet: DIR
Obsah: Návrh DIO - II. etapa			Číslo výkresu:
			Paré č.:

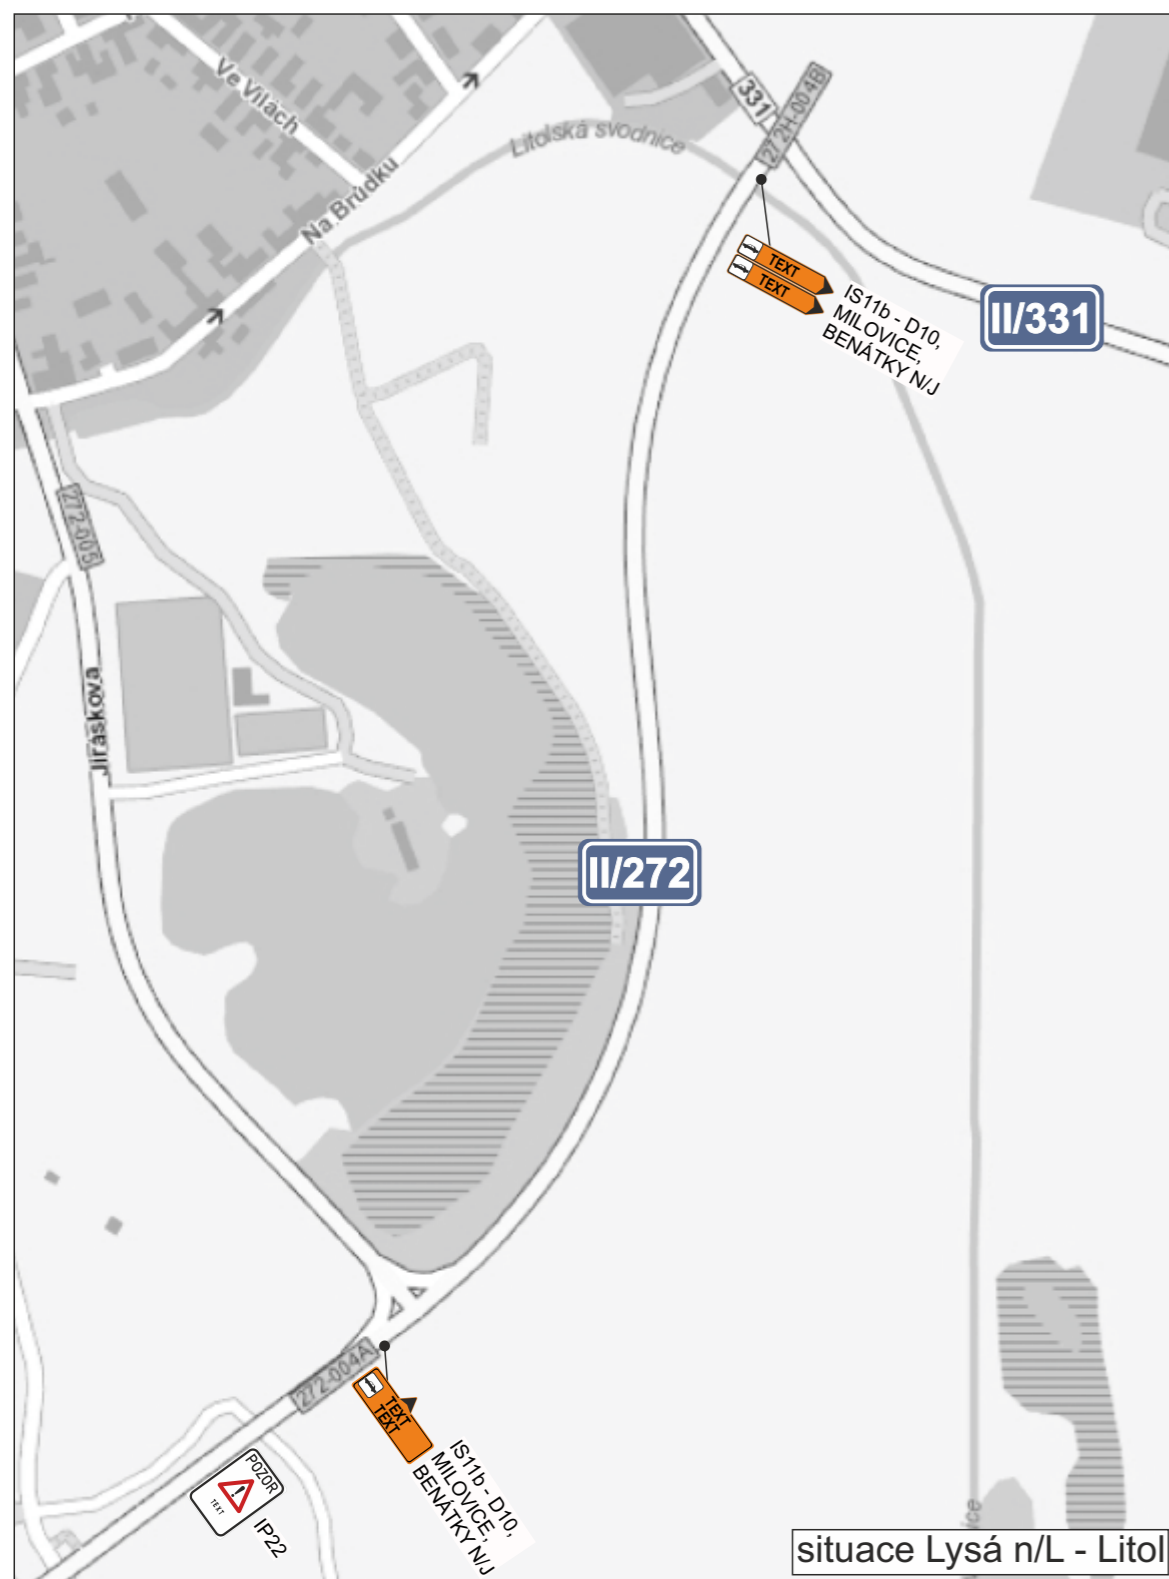


situace Lysá n/L - Litol



situace Ben. Vrutice

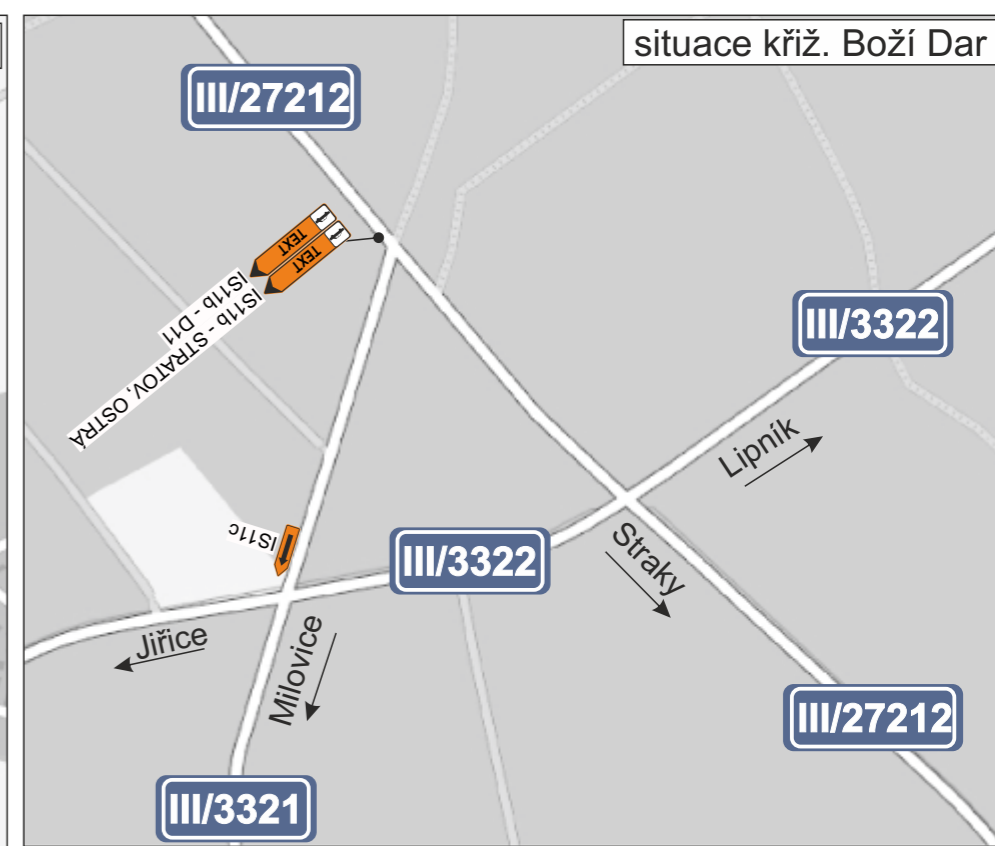


situace křiž. Boží Dar

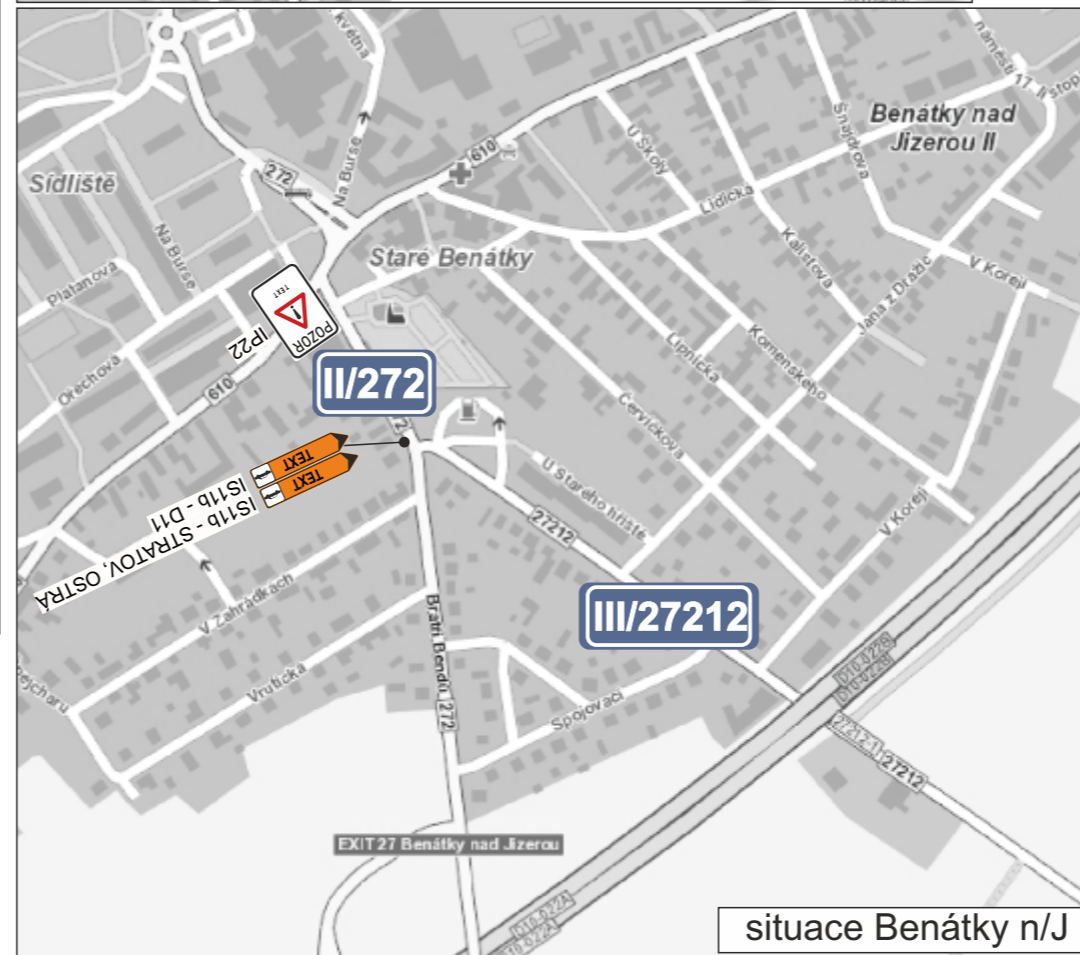

situace Benátky n/J

Při umístění dopravního značení musí být dodrženy podmínky dané v TP66 - OZNAČENÍ PRACOVNÍCH MÍST NA POZEMNÍCH KOMUNIKACÍCH III. VYDÁNÍ, zák.č.361/2000 Sb. v platném znění a zák.č. 13/1997 Sb. v platném znění.

Stávající dopravní značení, které bude v kolizi s DZ přechodným nutno zakrýt!

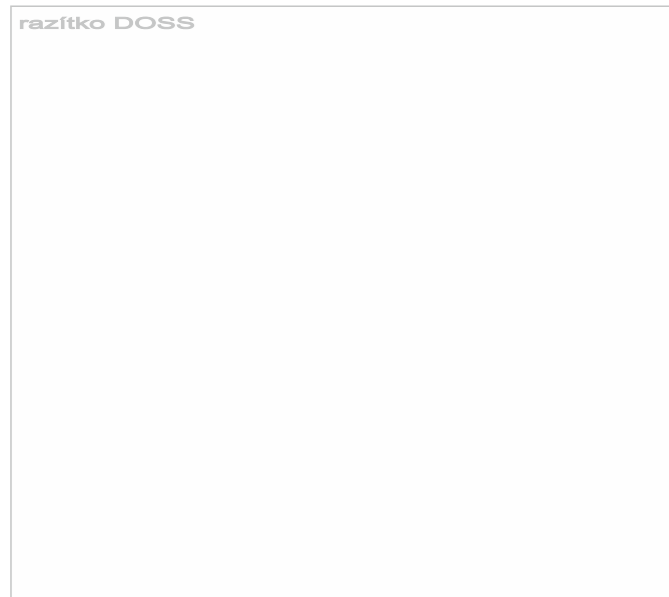


POZOR

IP22 - SIL. II/272 V LYSÉ N/L UZAVŘENA
TEXT

Zodpovědná osoba: Tomáš Březina	Vypracoval: Tomáš Vydra	Kreslil: Tomáš Vydra	 DOPRAVNÍ ZNAČENÍ
Objednatel: METROSTAV a.s.			
Akce: Lysá n/L, II/272 - oprava povrchu komunikace			Formát: A3
Obsah: Návrh DIO - II. etapa, širší vztahy			Měřítko: 10/2020
			Účet: DIR
			Číslo výkresu: Paré č.:



IP22 - SIL. II/272
V LYSÉ N/L
UZAVŘENA

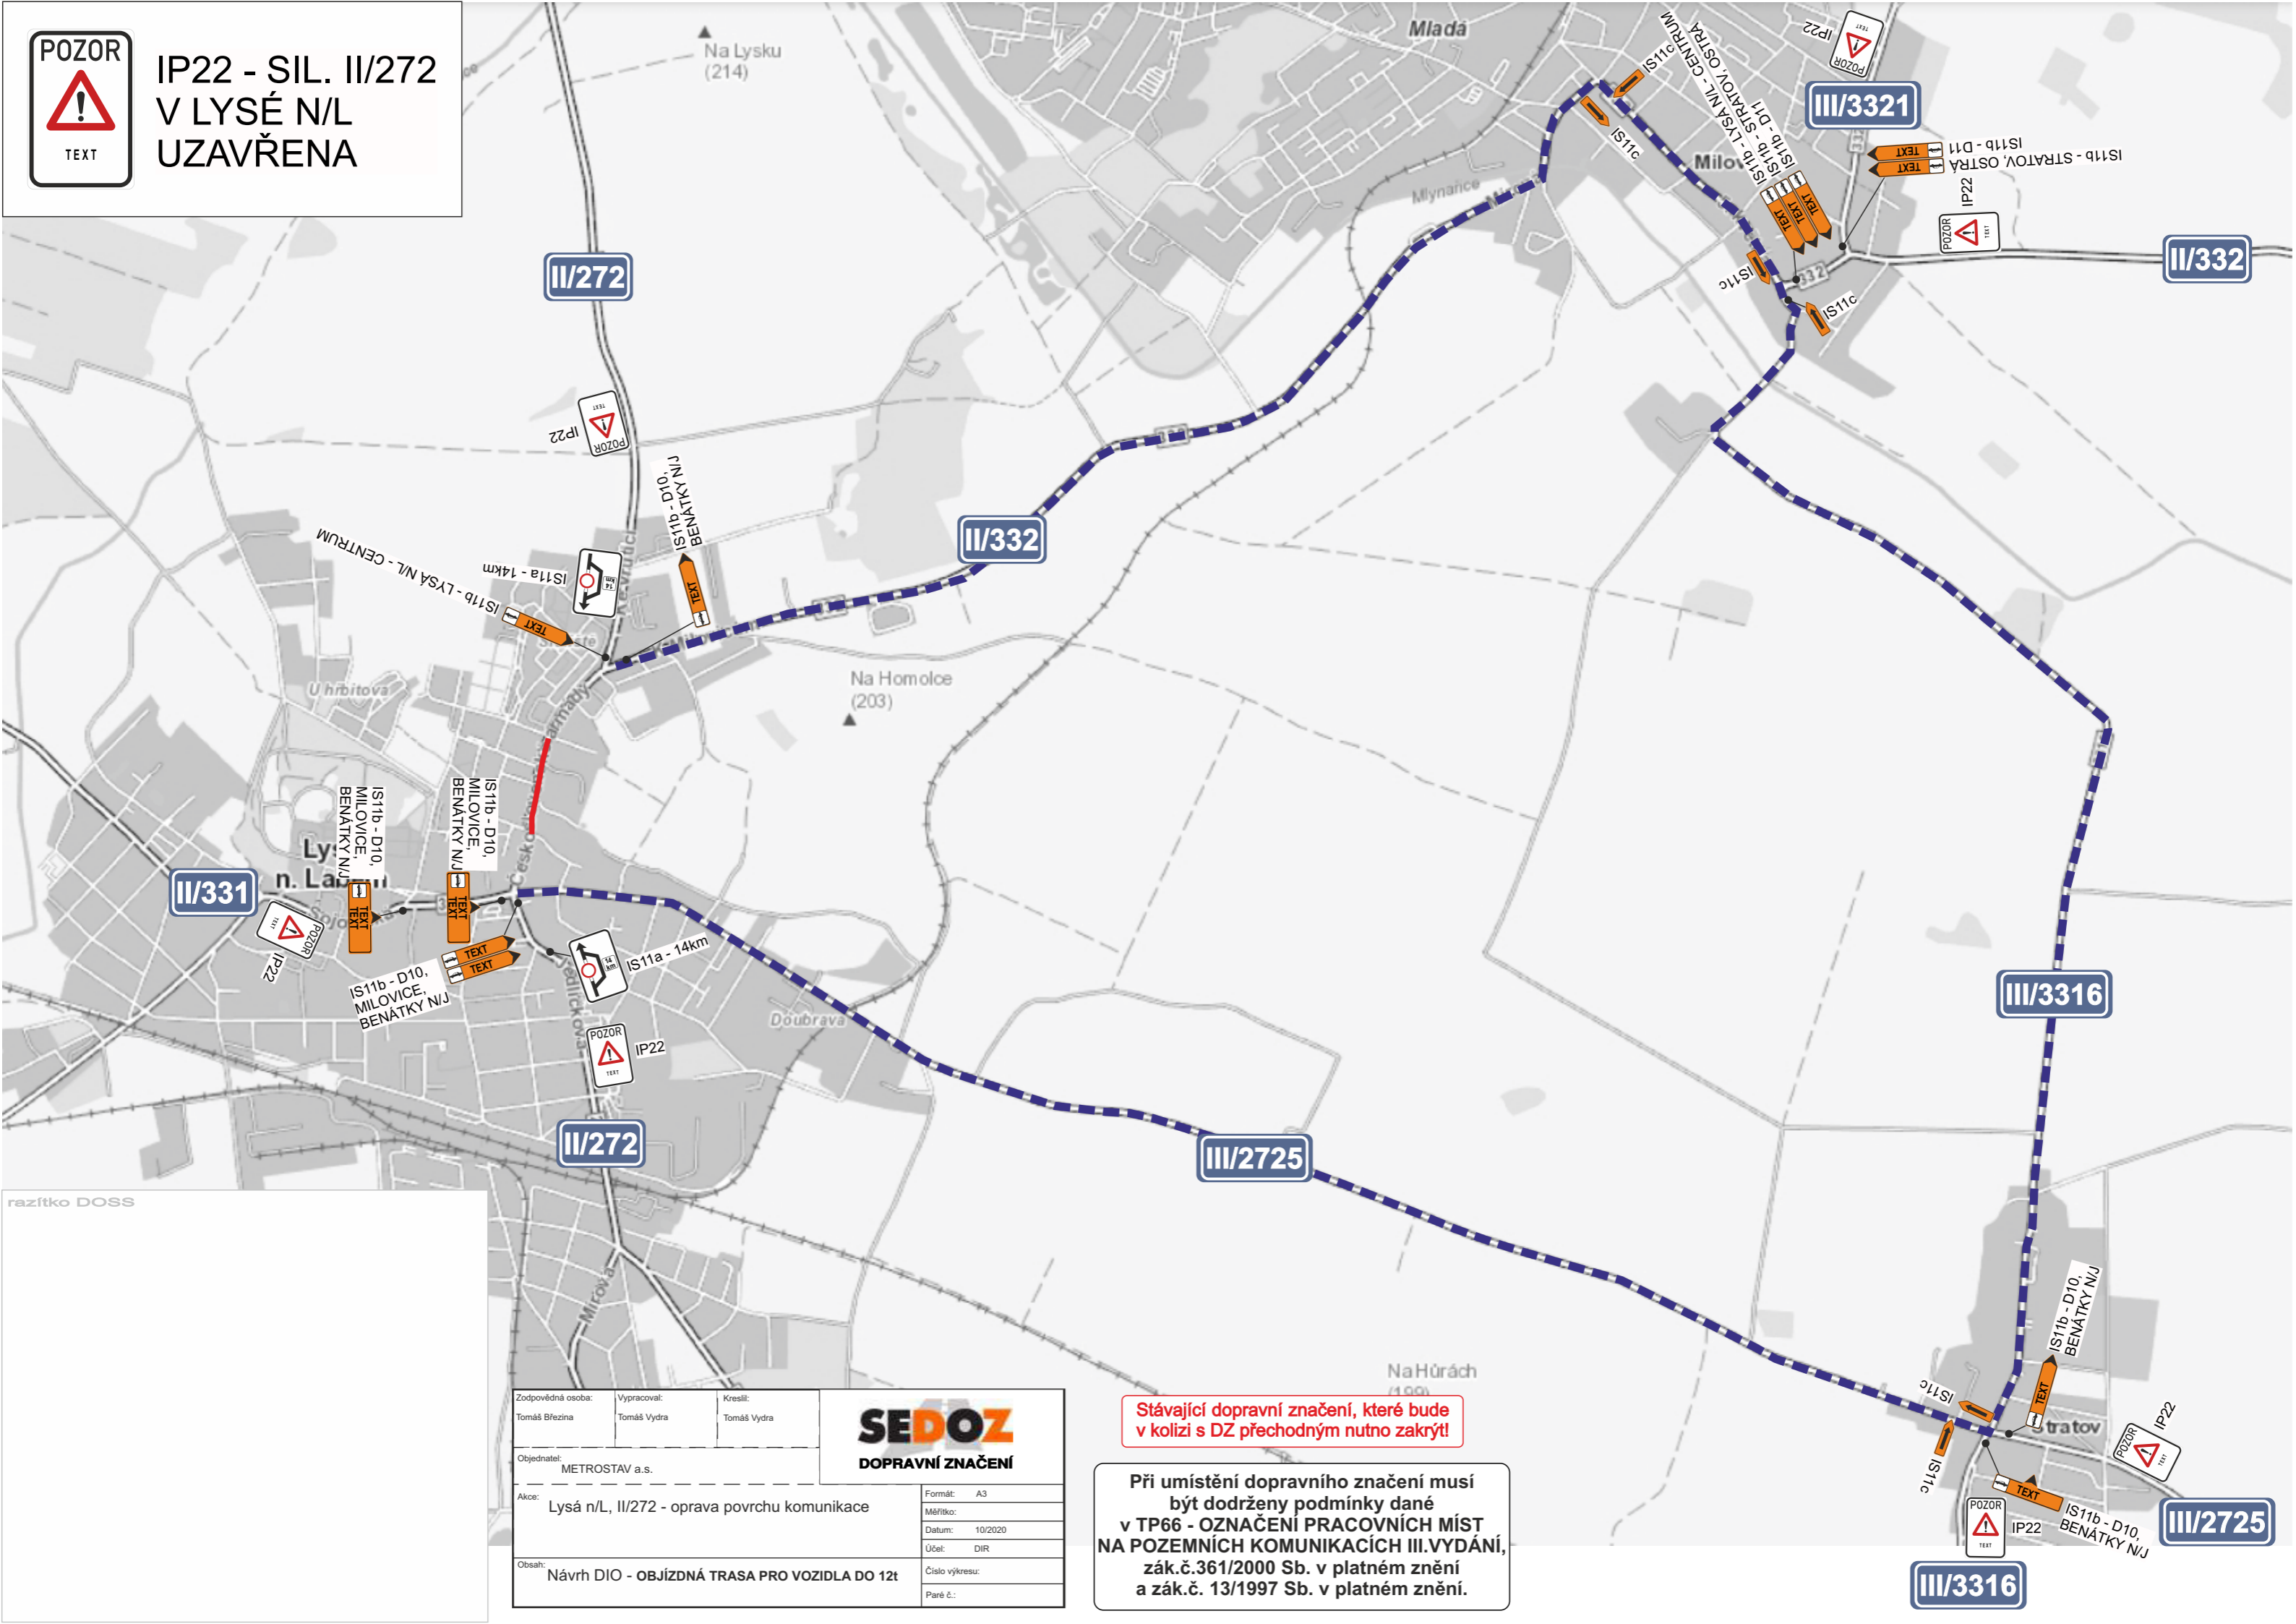

razítko DOSS


Zodpovědná osoba: Tomáš Březina	Vypracoval: Tomáš Vydra	Kreslil: Tomáš Vydra
Objednatel: METROSTAV a.s.		
Akce: Lysá n/L, II/272 - oprava povrchu komunikace		
Obsah: Návrh DIO - OBJÍZDNÁ TRASA PRO VOZIDLA DO 12t		
SEDOZ DOPRAVNÍ ZNAČENÍ		Formát: A3
		Měřítko:
		Datum: 10/2020
		Účel: DIR
		Číslo výkresu:
		Paré č.:

Stávající dopravní značení, které bude v kolizi s DZ přechodným nutno zakrýt!

Při umístění dopravního značení musí být dodrženy podmínky dané v TP66 - OZNAČENÍ PRACOVNÍCH MÍST NA POZEMNÍCH KOMUNIKACÍCH III.VYDÁNÍ, zák.č.361/2000 Sb. v platném znění a zák.č. 13/1997 Sb. v platném znění.

Při umístění dopravního značení musí být dodrženy podmínky dané v TP66 - OZNAČENÍ PRACOVNÍCH MÍST NA POZEMNÍCH KOMUNIKACÍCH III.VYDÁNÍ, zák.č.361/2000 Sb. v platném znění a zák.č. 13/1997 Sb. v platném znění.

Stávající dopravní značení, které bude v kolizi s DZ přechodným nutno zakrýt!

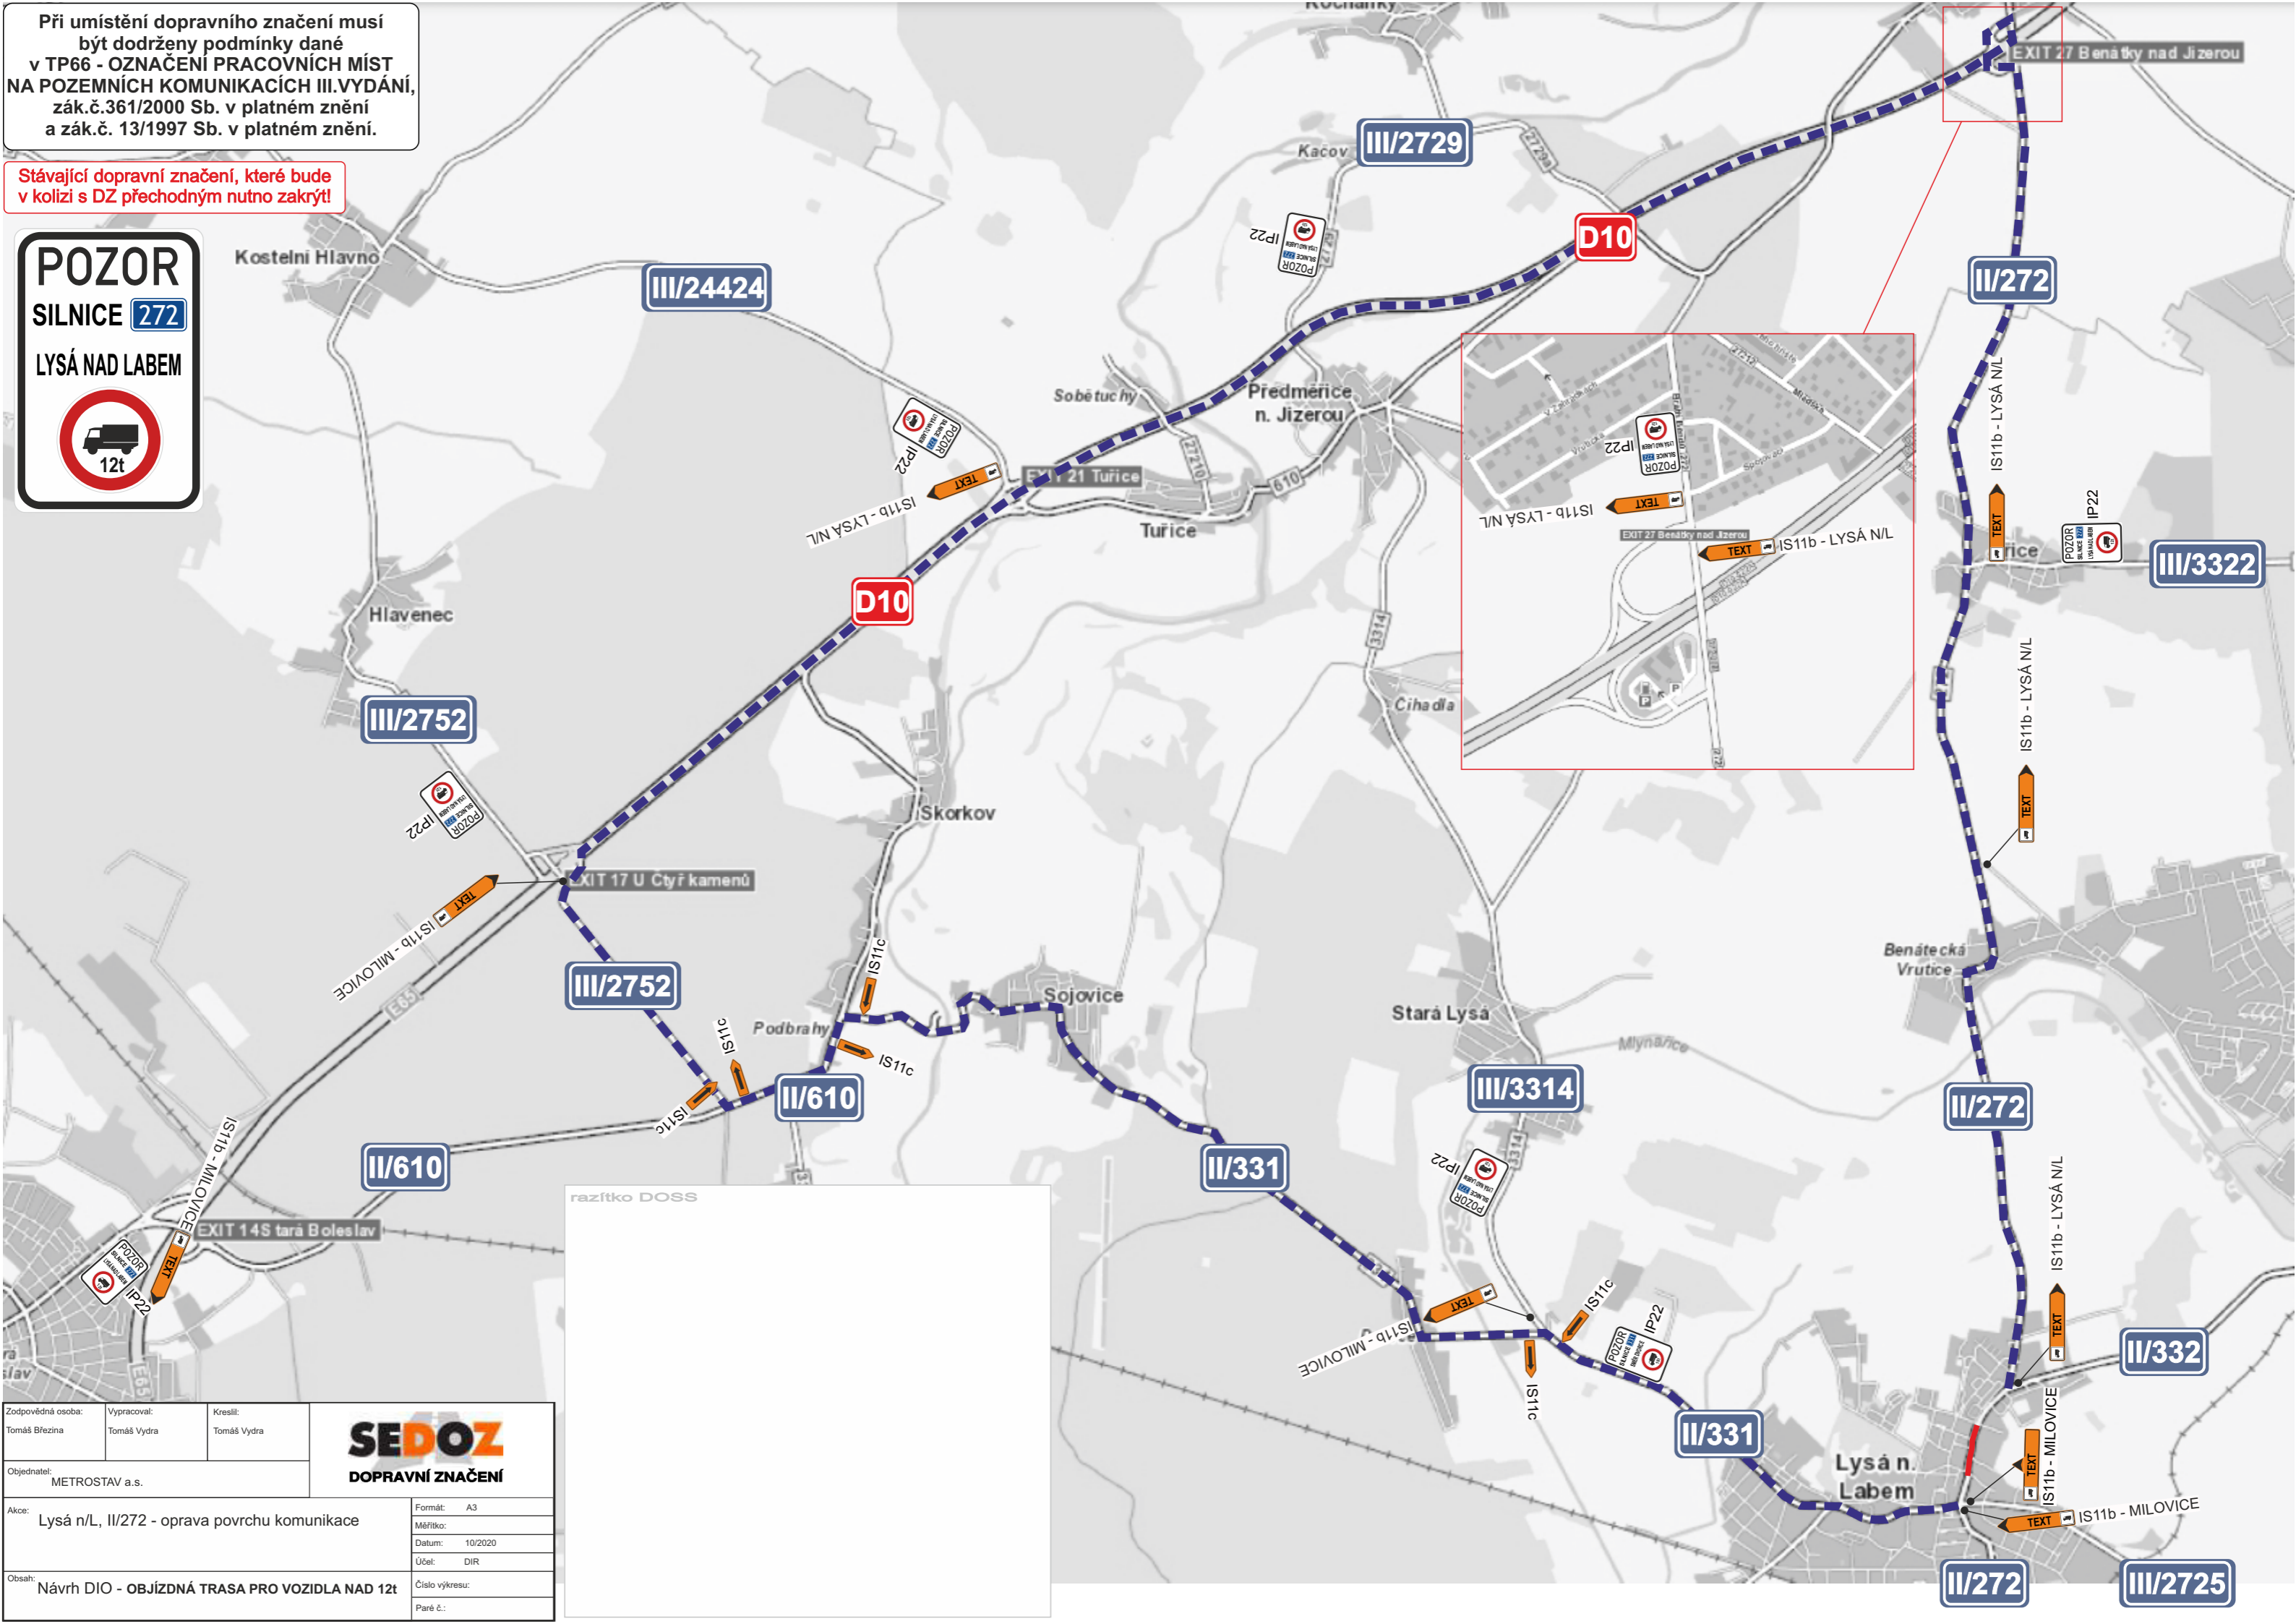

razítko DOSS

Zodpovědná osoba: Tomáš Březina	Vypracoval: Tomáš Vydra	Kreslil: Tomáš Vydra
Objednatel: METROSTAV a.s.	Formát: A3	Měřítko:
Akce: Lysá n/L, II/272 - oprava povrchu komunikace	Datum: 10/2020	Účel: DIR
Obsah: Návrh DIO - OBJÍZDNÁ TRASA PRO VOZIDLA NAD 12t	Číslo výkresu:	Paré č.: