HLAVENEC

ÚZEMNÍ PLÁN

NÁZEV DÍLA - STUPEŇ - FÁZE

NÁVRH PRO OPAKOVANÉ VEŘEJNÉ PROJEDNÁNÍ

NÁZEV ČÁSTI DÍLA

HLAVNÍ VÝKRES VČ. DOPRAVY

OZNAČENÍ Č.ZAKÁZKY ČÁSTI DÍLA	ZHOTOVITEL	VEDOUCÍ PROJEKTANT	SEVERKA
A2	SAUL	ING.ARCH.J.PLAŠIL	
ČÍSLO ZAKÁZKY ZHOTOVITELE	ODBORNÁ ARCHITEKTI URBANISTÉ LIBEREC	PROJEKTANTI	
003/2014	OBJEDNATEL	ING.O.LUBOJACKÝ	
ČÍSLO ZAKÁZKY VÝKRESU	OBEC HLAVENEC	ING.J.HROMEK	
000/0000	HLAVENEC 82	ING.L.KŘENEK	
DATUM	294 74 HLAVENEC	ING.J.KOBRLE	
04/2019		ING.L.SLAVÍK	
MĚŘÍTKO			
1:5000			

HLAVENEC

ÚZEMNÍ PLÁN

NÁZEV DÍLA - STUPEŇ - FÁZE

NÁVRH PRO OPAKOVANÉ VEŘEJNÉ PROJEDNÁNÍ

NÁZEV ČÁSTI DÍLA

HLAVNÍ VÝKRES VČ. DOPRAVY

ČÍSLO Č.ZAKÁZKY VÝKRESU	ZHOTOVITEL	VEDOUCÍ PROJEKTANT	SEVERKA
A2	SAUL	ING.ARCH.J.PLAŠIL	
003/2014		PROJEKTANTI	
OBJEDNATEL	ODBORNÁ ARCHITEKTI URBANISTÉ LIBEREC	ING.O.LUBOJACKÝ	
OBEC HLAVENEC		ING.J.HROMEK	
HLAVENEC 82		ING.L.KŘENEK	
294 74 HLAVENEC		ING.J.KOBRLE	
		ING.L.SLAVÍK	

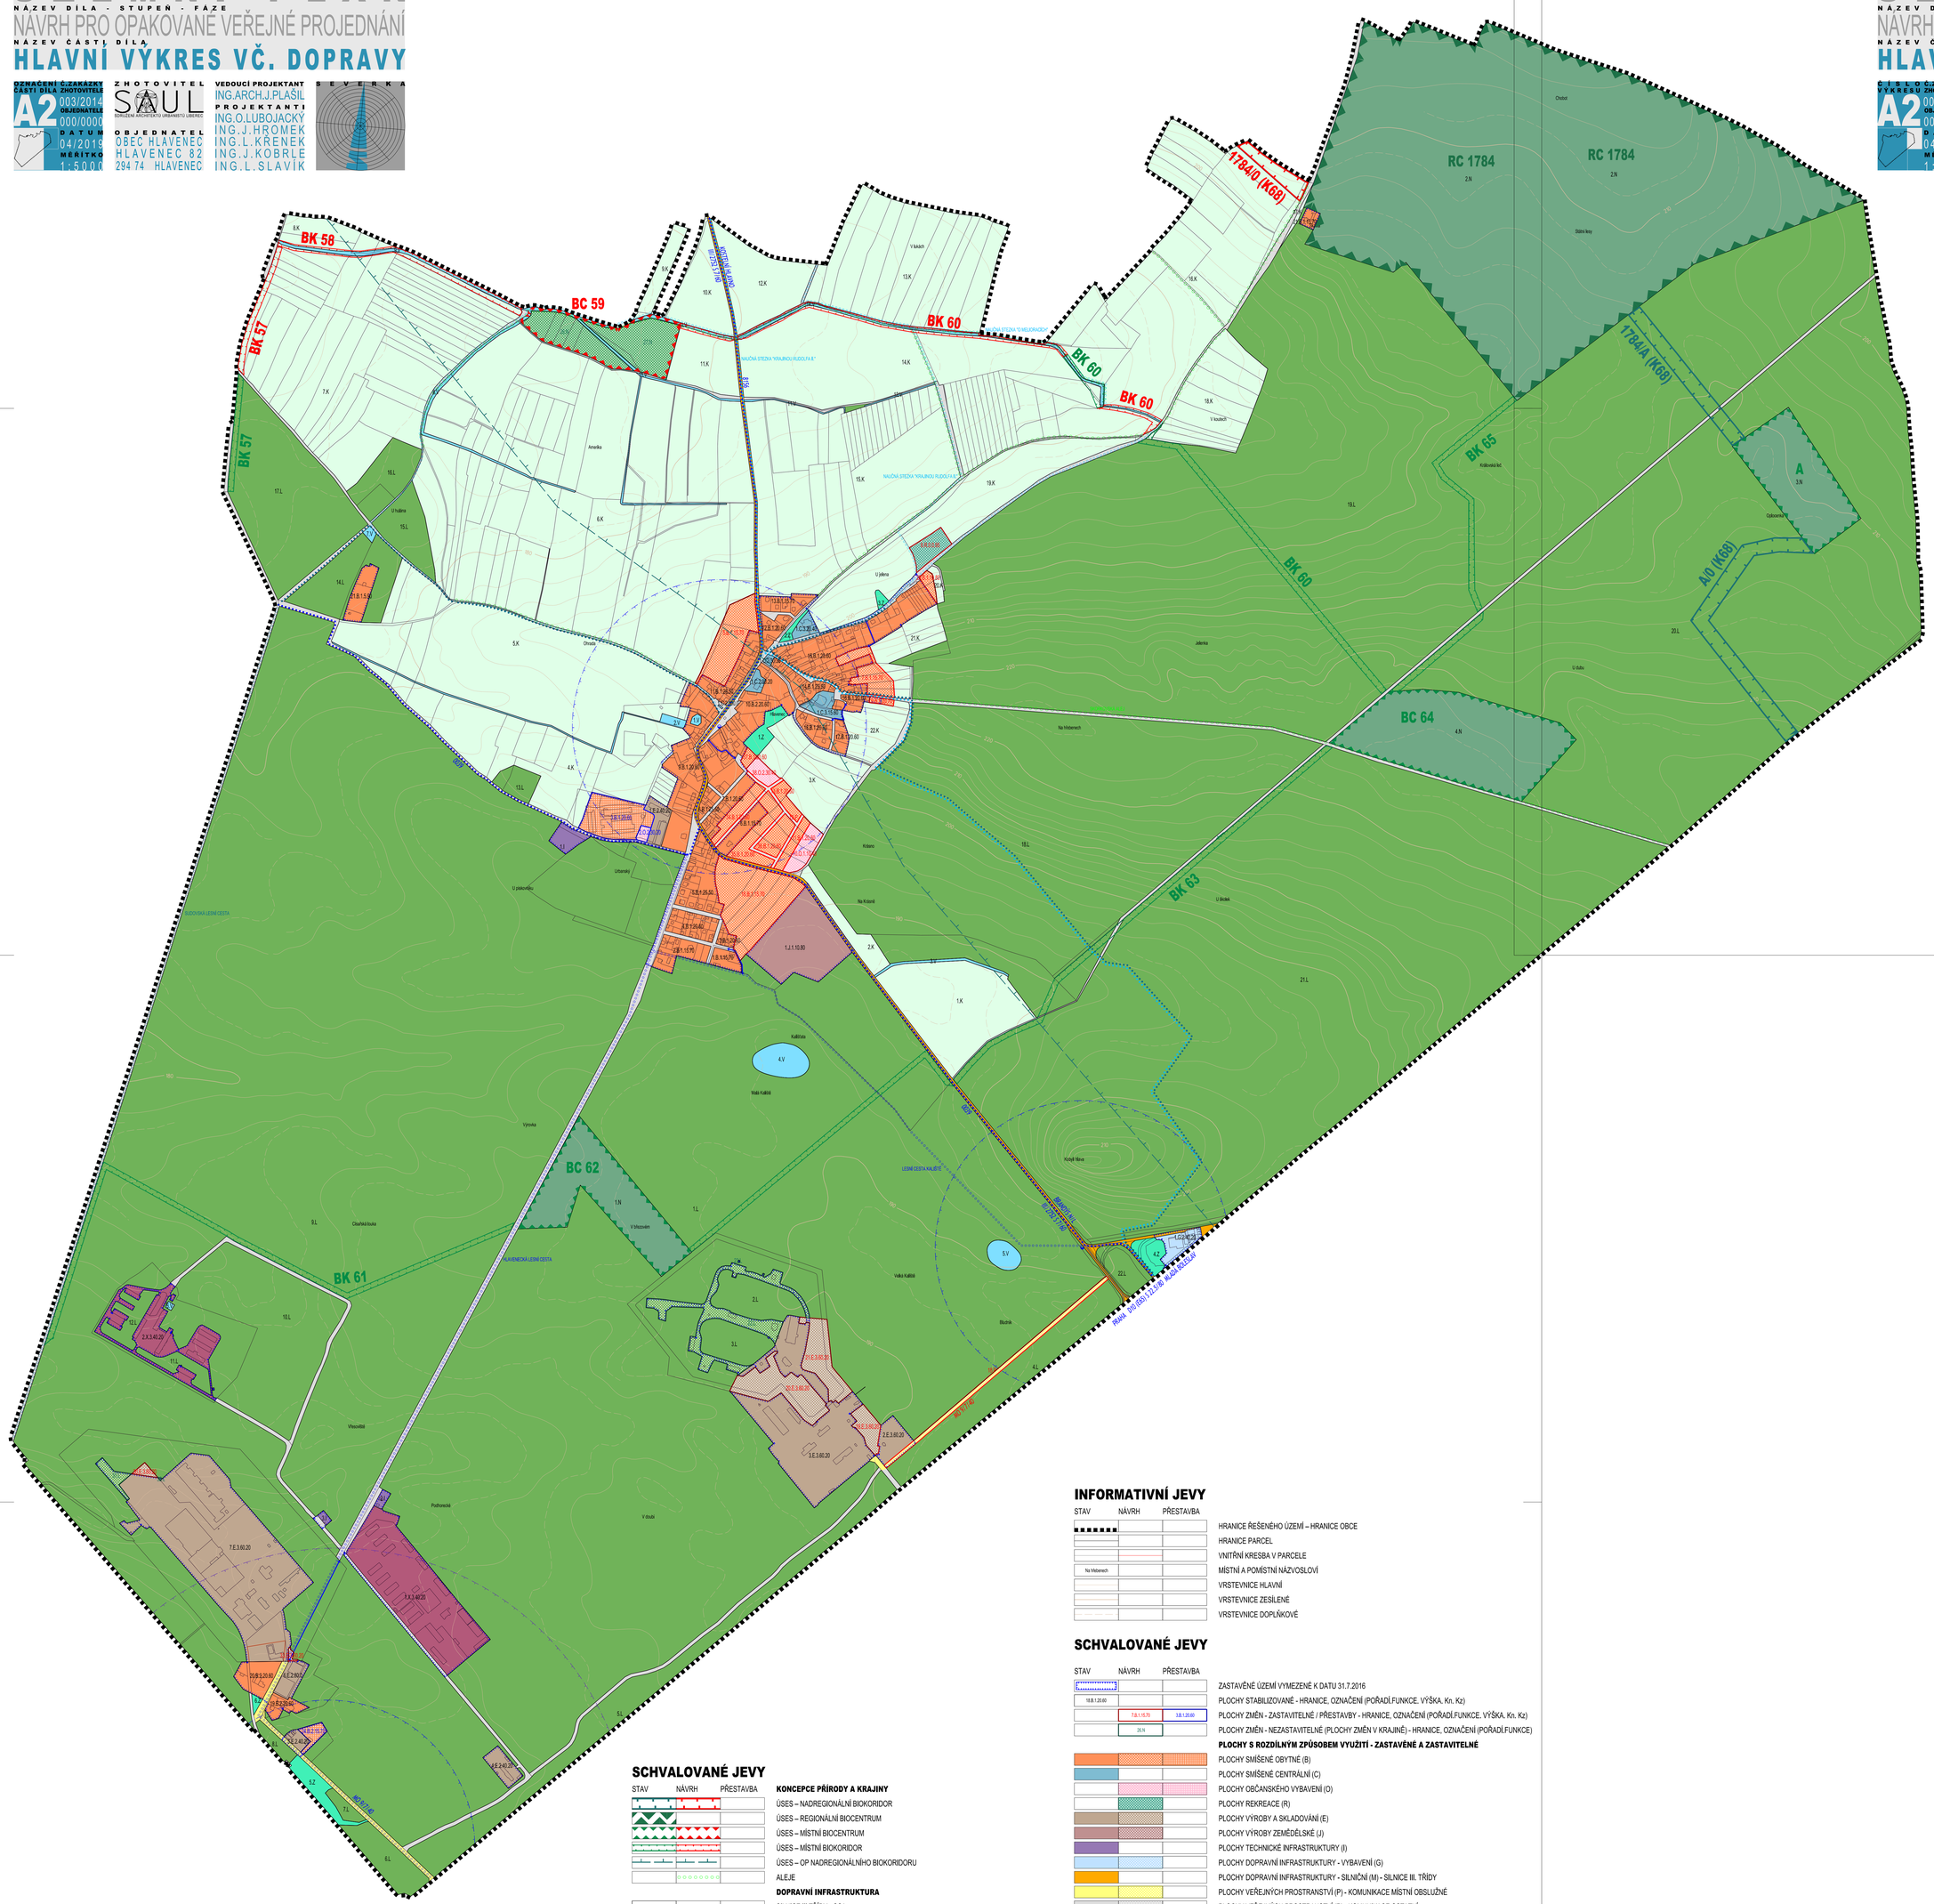

SCHVALOVANÉ JEVY

STAV	NÁVRH	PŘESTAVBA	
			KONCEPCE PŘÍRODY A KRAJINY
			ÚSES – NADREGIONÁLNÍ BIOKORIDOR
			ÚSES – REGIONÁLNÍ BIOCENTRUM
			ÚSES – MÍSTNÍ BIOCENTRUM
			ÚSES – MÍSTNÍ BIOKORIDOR
			ÚSES – OP NADREGIONÁLNÍHO BIOKORIDORU
			ALEJE
			DOPRAVNÍ INFRASTRUKTURA
			SILNICE III.TŘÍDY - OSA
III/2752 S 7/60	MO 9/7/40		POPIS KOMUNIKACÍ
			PROSTUPNOST ÚZEMÍ
2018			CYKLOTURISTICKÁ TRASA
			TURISTICKÁ TRASA
			NAUČNÁ STEZKA
			ZASTÁVKA AUTOBUSOVÉ DOPRAVY
			IZOCHRONA DOCHÁZKOVÉ VZDÁLENOSTI 400 m - BUS
			IZOCHRONA DOCHÁZKOVÉ VZDÁLENOSTI 800 m - VLAK

INFORMATIVNÍ JEVY

STAV	NÁVRH	PŘESTAVBA	
			HRANICE ŘEŠENÉHO ÚZEMÍ – HRANICE OBCE
			HRANICE PARCEL
			VNITŘNÍ KRESBA V PARCELE
Na Měděnech			MÍSTNÍ A POMÍSTNÍ NÁZVOSLOVÍ
			VRSTEVNICE HLAVNÍ
			VRSTEVNICE ZESÍLENÉ
			VRSTEVNICE DOPLŇKOVÉ

SCHVALOVANÉ JEVY

STAV	NÁVRH	PŘESTAVBA	
			ZASTAVĚNÉ ÚZEMÍ VYMEZENÉ K DATU 31.7.2016
18.B 1.20.60			PLOCHY STABILIZOVANÉ - HRANICE, OZNAČENÍ (POŘADÍ.FUNKCE. VÝŠKA. Kn. Kz)
	7.B 1.10.70	3.B 1.20.60	PLOCHY ZMĚN - ZASTAVITELNÉ / PŘESTAVBY - HRANICE, OZNAČENÍ (POŘADÍ.FUNKCE. VÝŠKA. Kn. Kz)
	26.N		PLOCHY ZMĚN - NEZASTAVITELNÉ (PLOCHY ZMĚN V KRAJINĚ) - HRANICE, OZNAČENÍ (POŘADÍ.FUNKCE)
			PLOCHY S ROZDÍLNÝM ZPŮSOBEM VYUŽITÍ - ZASTAVĚNÉ A ZASTAVITELNÉ
			PLOCHY SMÍŠENÉ OBYTNÉ (B)
			PLOCHY SMÍŠENÉ CENTRÁLNÍ (C)
			PLOCHY OBČANSKÉHO VYBAVENÍ (O)
			PLOCHY REKREACE (R)
			PLOCHY VÝROBY A SKLADOVÁNÍ (E)
			PLOCHY VÝROBY ZEMĚDĚLSKÉ (J)
			PLOCHY TECHNICKÉ INFRASTRUKTURY (I)
			PLOCHY DOPRAVNÍ INFRASTRUKTURY - VYBAVENÍ (G)
			PLOCHY DOPRAVNÍ INFRASTRUKTURY - SILNIČNÍ (M) - SILNICE III. TŘÍDY
			PLOCHY VEŘEJNÝCH PROSTRANSTVÍ (P) - KOMUNIKACE MÍSTNÍ OBSLUŽNÉ
			PLOCHY VEŘEJNÝCH PROSTRANSTVÍ (P) - KOMUNIKACE OSTATNÍ
			PLOCHY SPECIFICKÉ (X)
			PLOCHY S ROZDÍLNÝM ZPŮSOBEM VYUŽITÍ - NEZASTAVĚNÉ A NEZASTAVITELNÉ (PLOCHY ZMĚN V KRAJINĚ)
			PLOCHY VODNÍ A VODOHOSPODÁŘSKÉ (V)
			PLOCHY LESNÍ (L)
			PLOCHY PŘÍRODNÍ - LESNÍ (N)
			PLOCHY PŘÍRODNÍ - NELESNÍ (N)
			PLOCHY KRAJINNÉ ZELENĚ (K)
			PLOCHY SÍDELNÍ ZELENĚ (Z)