HLAVENEC

ÚZEMNÍ PLÁN

NÁZEV DÍLA - STUPEŇ - FÁZE

NÁVRH PRO OPAKOVANÉ VEŘEJNÉ PROJEDNÁNÍ

NÁZEV ČÁSTI DÍLA

KOORDINACE TECHNICKÉ INFRASTRUKTURY

OZNAČENÍ ČÁSTI DÍLA	Č.ZAKÁZKY ZHOTOVITELE	ZHOTOVITEL	VEDOUCÍ PROJEKTANT	SEVERKA
A3	003/2014	SAUL SDRUŽENÍ ARCHITEKTŮ URBANISTŮ LIBEREC	ING.ARCH.J.PLAŠIL	
	OBJEDNATELE 000/0000	OBJEDNATEL	PROJEKTANTI	
	DATUM 04/2019	OBEC HLAVENEC	ING.O.LUBOJACKÝ ING.J.HROMEK	
	MĚŘÍTKO 1:5000	HLAVENEC 82 294 74 HLAVENEC	ING.L.KŘENEK ING.J.KOBRLE ING.L.SLAVÍK	

HLAVENEC

ÚZEMNÍ PLÁN

NÁZEV DÍLA - STUPEŇ - FÁZE

NÁVRH PRO OPAKOVANÉ VEŘEJNÉ PROJEDNÁNÍ

NÁZEV ČÁSTI DÍLA

KOORDINACE TECHNICKÉ INFRASTRUKTURY

ČÍSLO VÝKRESU A3, Č.ZAKÁZKY ZHOTOVITELE 003/2014, OBJEDNATELE 000/0000, DATUM 04/2019, MĚŘÍTKO 1:5000, ZHOTOVITEL SAUL SDRUŽENÍ ARCHITEKTŮ URBANISTŮ LIBEREC, OBJEDNATEL OBEC HLAVENEC HLAVENEC 82 294 74 HLAVENEC, VEDOUCÍ PROJEKTANT ING.ARCH.J.PLAŠIL, PROJEKTANTI ING.O.LUBOJACKÝ ING.J.HROMEK ING.L.KŘENEK ING.J.KOBRLE ING.L.SLAVÍK, SEVERKA

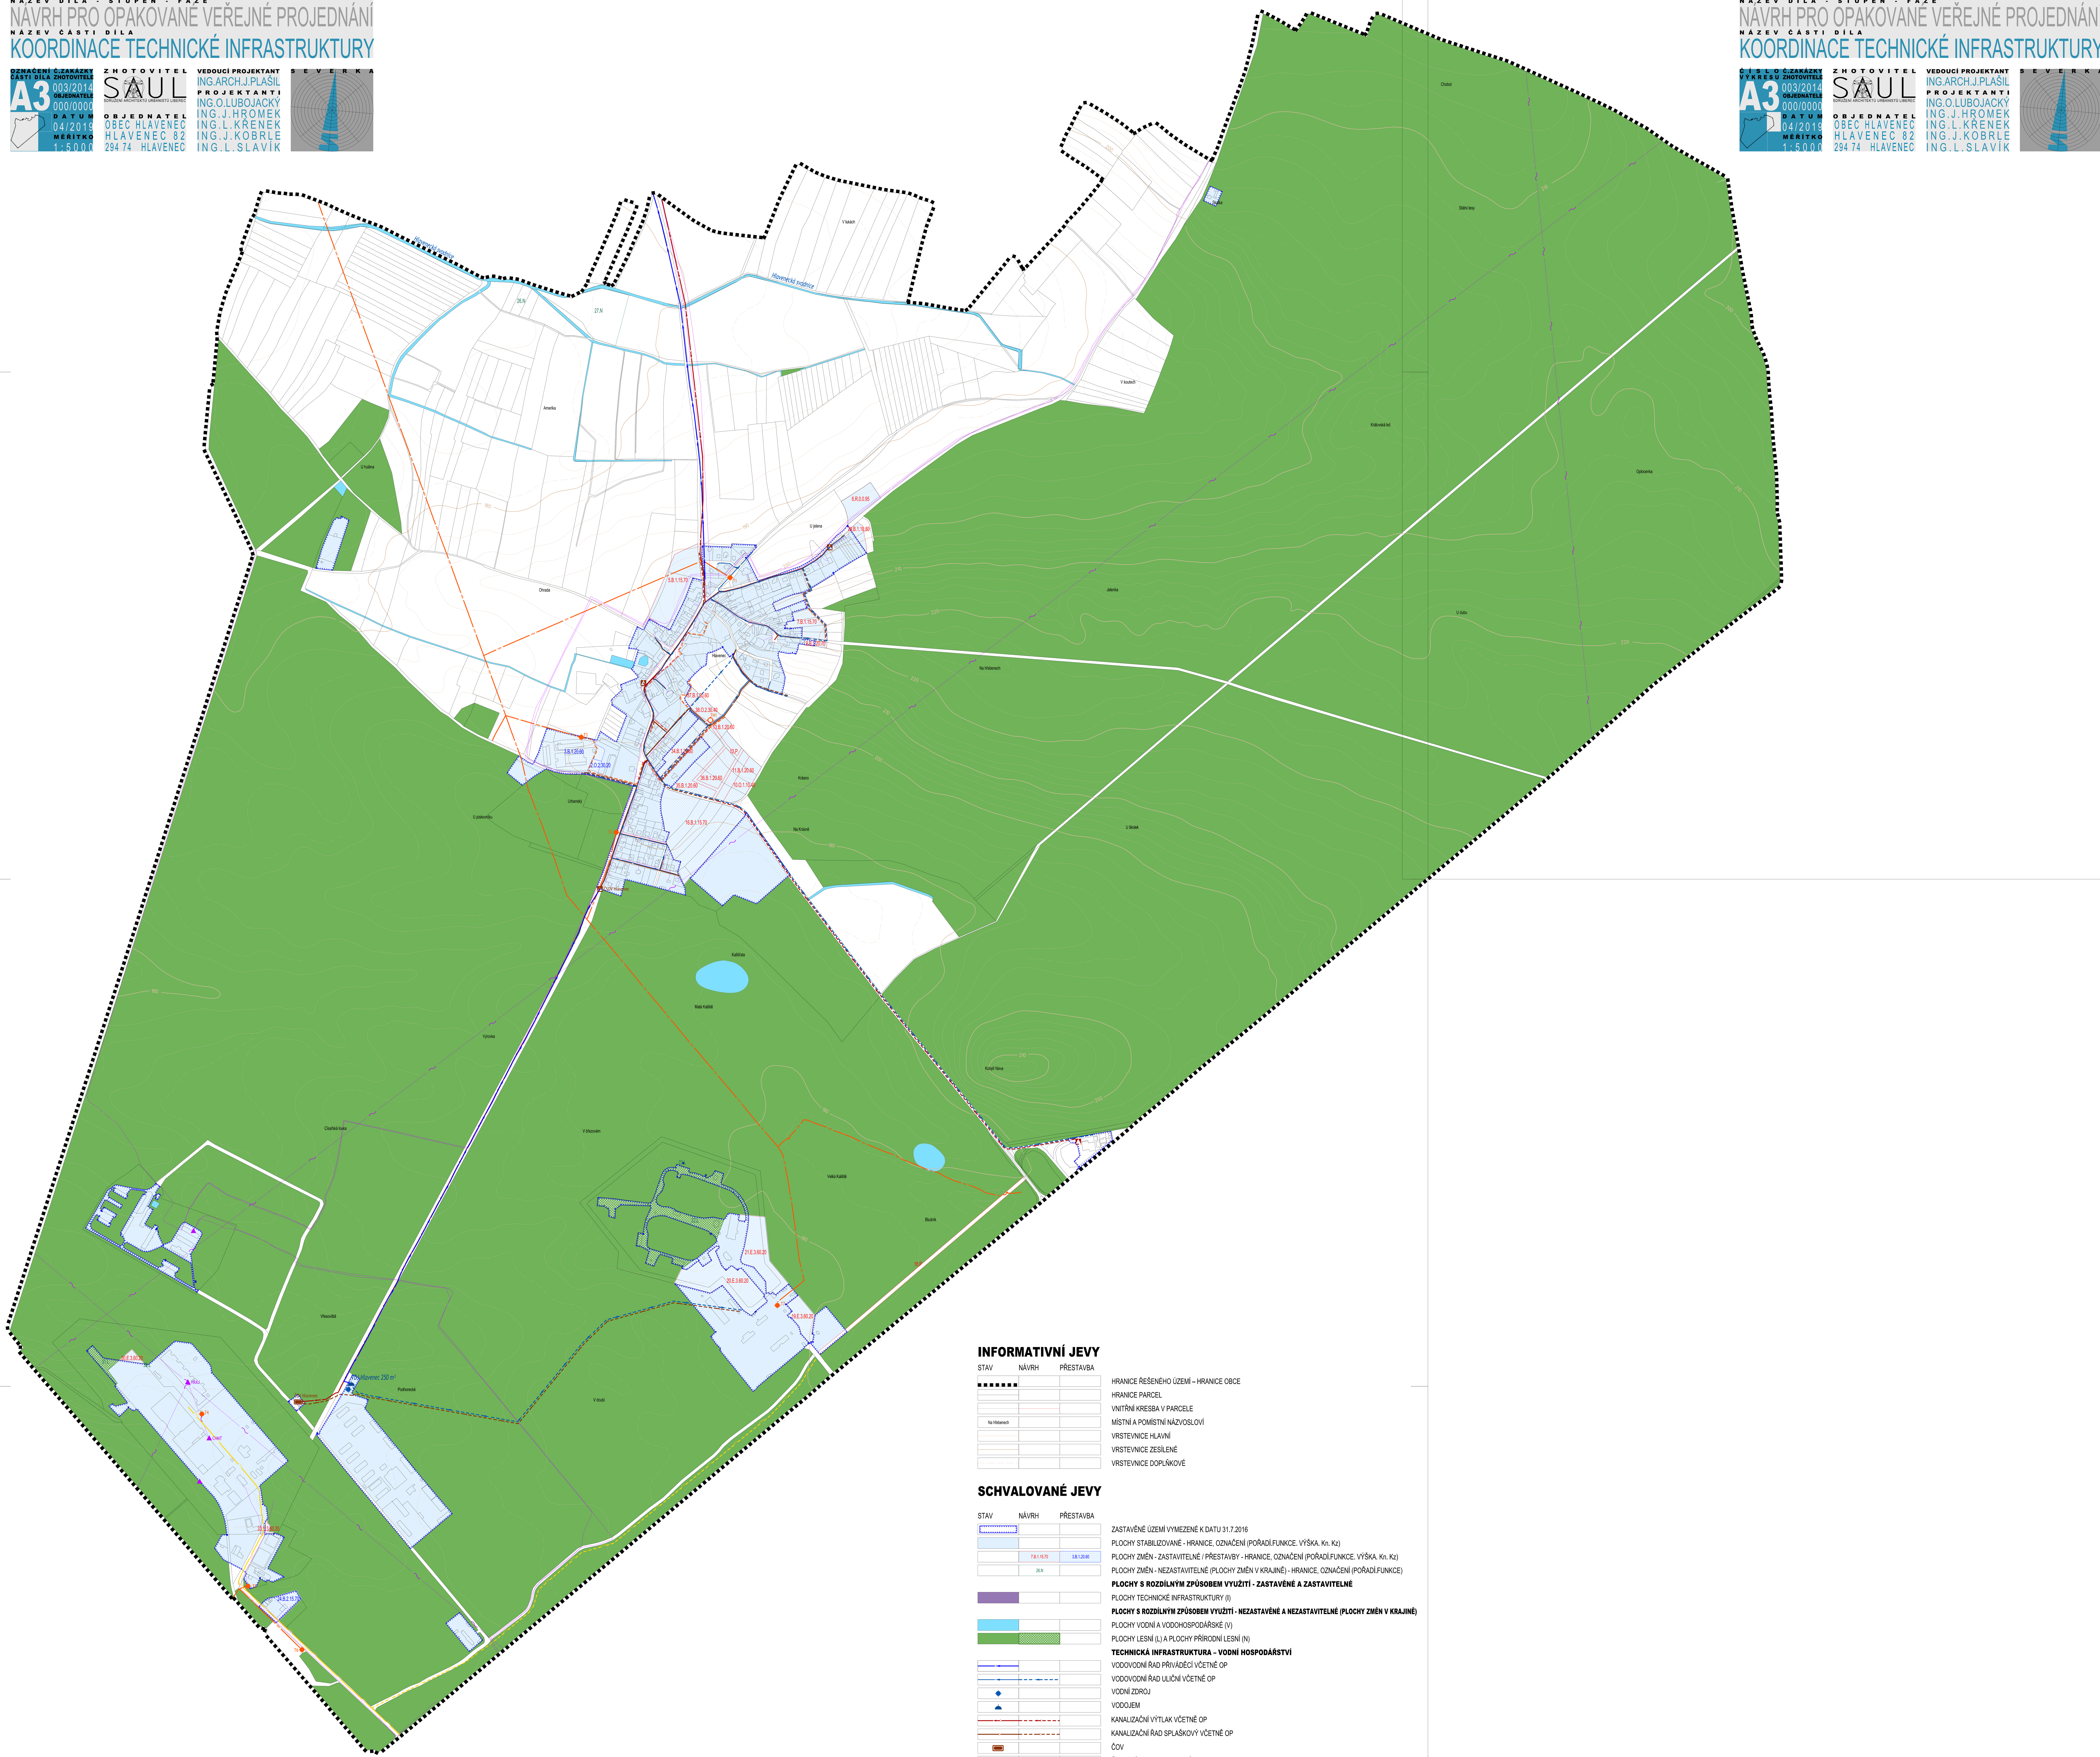

INFORMATIVNÍ JEVY

STAV	NÁVRH	PŘESTAVBA	
			HRANICE ŘEŠENÉHO ÚZEMÍ – HRANICE OBCE
			HRANICE PARCEL
			VNITŘNÍ KRESBA V PARCELE
Na hřebenech			MÍSTNÍ A POMÍSTNÍ NÁZVOSLOVÍ
			VRSTEVNICE HLAVNÍ
			VRSTEVNICE ZESÍLENÉ
			VRSTEVNICE DOPLŇKOVÉ

SCHVALOVANÉ JEVY

STAV	NÁVRH	PŘESTAVBA	
			ZASTAVĚNÉ ÚZEMÍ VYMEZENÉ K DATU 31.7.2016
			PLOCHY STABILIZOVANÉ - HRANICE, OZNAČENÍ (POŘADÍ.FUNKCE. VÝŠKA. Kn. Kz)
	7.B.1.15.70	3.B.1.20.60	PLOCHY ZMĚN - ZASTAVITELNÉ / PŘESTAVBY - HRANICE, OZNAČENÍ (POŘADÍ.FUNKCE. VÝŠKA. Kn. Kz)
	26.N		PLOCHY ZMĚN - NEZASTAVITELNÉ (PLOCHY ZMĚN V KRAJINĚ) - HRANICE, OZNAČENÍ (POŘADÍ.FUNKCE)
			PLOCHY S ROZDÍLNÝM ZPŮSOBEM VYUŽITÍ - ZASTAVĚNÉ A ZASTAVITELNÉ
			PLOCHY TECHNICKÉ INFRASTRUKTURY (I)
			PLOCHY S ROZDÍLNÝM ZPŮSOBEM VYUŽITÍ - NEZASTAVĚNÉ A NEZASTAVITELNÉ (PLOCHY ZMĚN V KRAJINĚ)
			PLOCHY VODNÍ A VODOHOSPODÁŘSKÉ (V)
			PLOCHY LESNÍ (L) A PLOCHY PŘÍRODNÍ LESNÍ (N)
			TECHNICKÁ INFRASTRUKTURA – VODNÍ HOSPODÁŘSTVÍ
			VODOVODNÍ ŘAD PŘIVÁDĚCÍ VČETNĚ OP
			VODOVODNÍ ŘAD ULIČNÍ VČETNĚ OP
			VODNÍ ZDROJ
			VODOJEM
			KANALIZAČNÍ VÝTLAK VČETNĚ OP
			KANALIZAČNÍ ŘAD SPLAŠKOVÝ VČETNĚ OP
			ČOV
			ČERPACÍ STANICE ODPADNÍCH VOD
			TECHNICKÁ INFRASTRUKTURA – ENERGETIKA, INFORMAČNÍ SYSTÉMY
			NADZEMNÍ ELEKTRICKÉ VEDENÍ VN 22 kV
			PODZEMNÍ KABELOVÉ ELEKTRICKÉ VEDENÍ VN 22 kV
			TRAFOSTANICE
			STL PLYNOVOD VČETNĚ OP
			TRASY RADIOVÝCH A RADIORELEOVÝCH SPOJŮ
			KOMUNIKAČNÍ ZAŘÍZENÍ, OBJEKT NA SPOJOVÉ SÍTI
			SPOJOVÝ KABEL VČETNĚ OP