HLAVENEC

ÚZEMNÍ PLÁN

NÁZEV DÍLA - STUPEŇ - FÁZE

NÁVRH PRO SPOLEČNÉ JEDNÁNÍ

NÁZEV ČÁSTI DÍLA

KOORDINACE TECHNICKÉ INFRASTRUKTURY

OZNAČENÍ ČÁSTI DÍLA	A3
ČÍSLO ZAKÁZKY ZHOTOVITELE	003/2014
ČÍSLO VÝKRESU ZHOTOVITELE	000/0000
DATUM	08/2016
MĚŘÍTKO	1:5000

ZHOTOVITEL: SAUL – SDRUŽENÍ ARCHITEKTŮ URBANISTŮ LIBEREC

OBJEDNATEL: OBEC HLAVENEC, HLAVENEC 82, 294 74 HLAVENEC

VEDOUCÍ PROJEKTANT: ING.ARCH.J.PLAŠIL

PROJEKTANTI: ING.O.LUBOJACKÝ, ING.J.HROMEK, ING.L.KŘENEK, ING.J.KOBRLE, ING.L.SLAVÍK

SEVERKA

HLAVENEC

ÚZEMNÍ PLÁN

NÁZEV DÍLA - STUPEŇ - FÁZE

NÁVRH PRO SPOLEČNÉ JEDNÁNÍ

NÁZEV ČÁSTI DÍLA

KOORDINACE TECHNICKÉ INFRASTRUKTURY

ČÍSLO ZAKÁZKY ZHOTOVITELE: A3 003/2014

ČÍSLO VÝKRESU ZHOTOVITELE: 000/0000

DATUM 08/2016

MĚŘÍTKO 1:5000

ZHOTOVITEL: SAUL – SDRUŽENÍ ARCHITEKTŮ URBANISTŮ LIBEREC

OBJEDNATEL: OBEC HLAVENEC, HLAVENEC 82, 294 74 HLAVENEC

VEDOUCÍ PROJEKTANT: ING.ARCH.J.PLAŠIL

PROJEKTANTI: ING.O.LUBOJACKÝ, ING.J.HROMEK, ING.L.KŘENEK, ING.J.KOBRLE, ING.L.SLAVÍK

SEVERKA

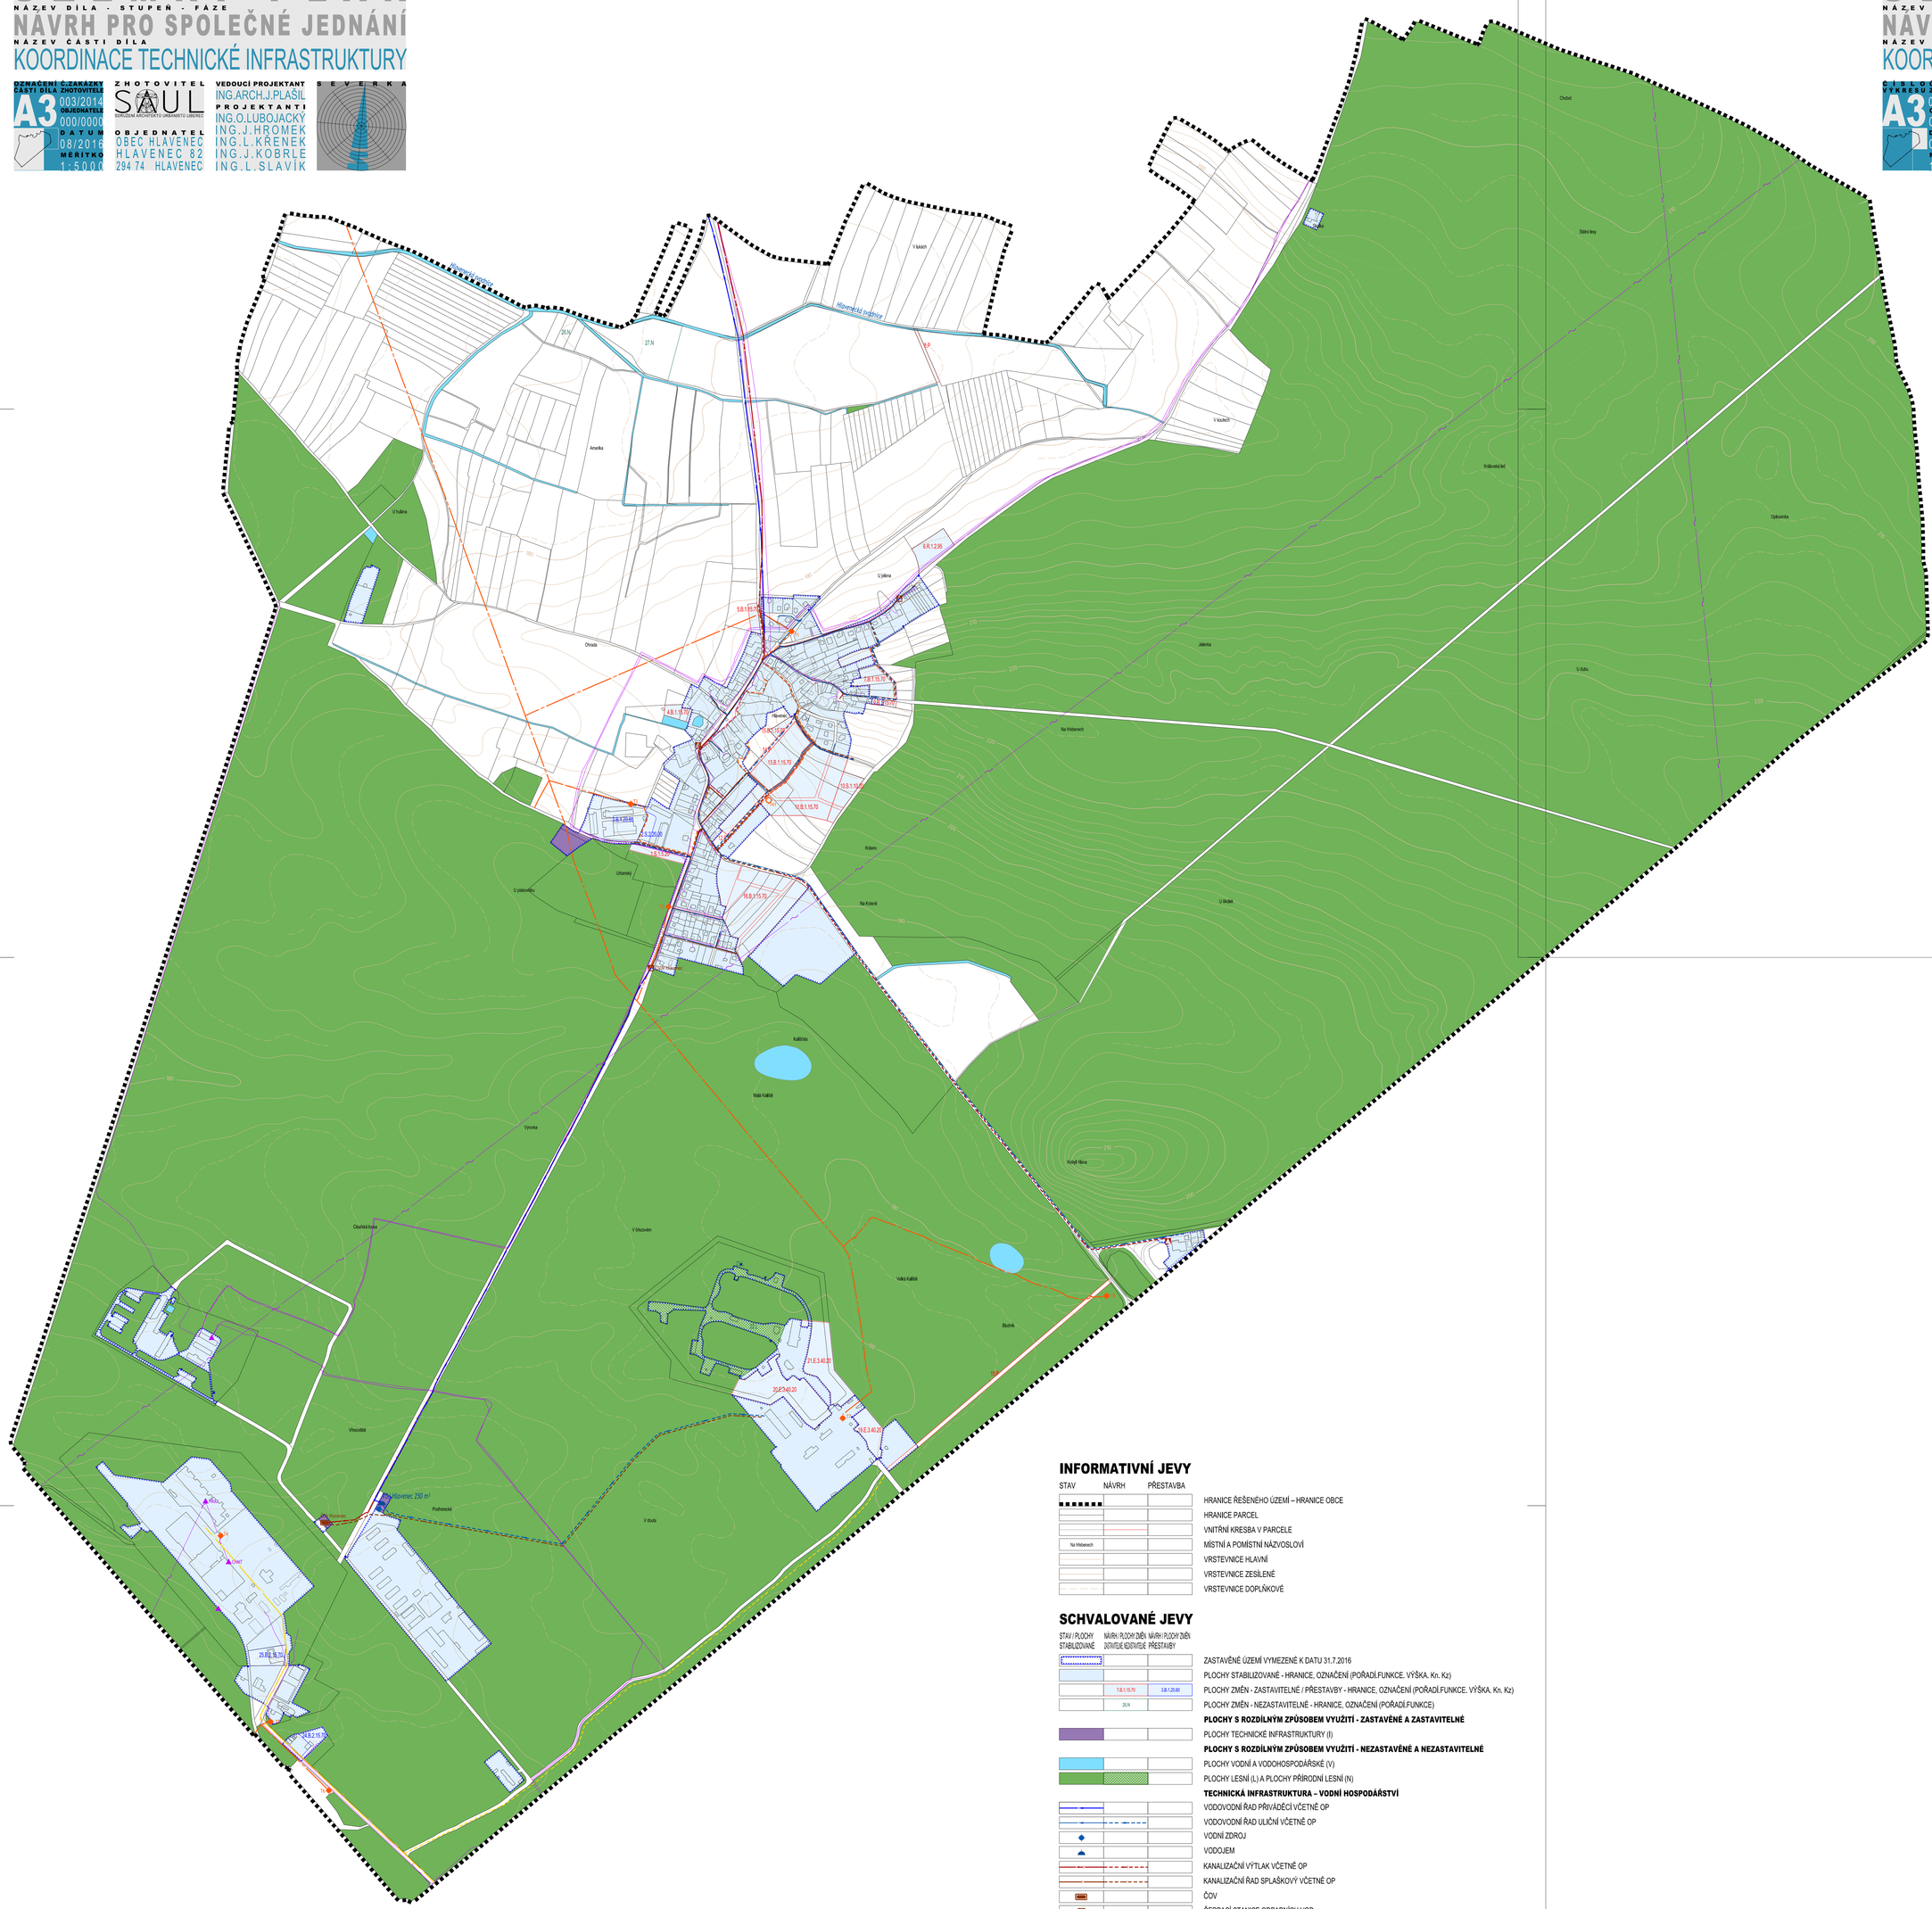

INFORMATIVNÍ JEVY

STAV	NÁVRH	PŘESTAVBA	
			HRANICE ŘEŠENÉHO ÚZEMÍ – HRANICE OBCE
			HRANICE PARCEL
			VNITŘNÍ KRESBA V PARCELE
			MÍSTNÍ A POMÍSTNÍ NÁZVOSLOVÍ
			VRSTEVNICE HLAVNÍ
			VRSTEVNICE ZESÍLENÉ
			VRSTEVNICE DOPLŇKOVÉ

SCHVALOVANÉ JEVY

STAV / PLOCHY STABILIZOVANÉ	NÁVRH / PLOCHY ZMĚN DOTČENÉ KDEKOLIV	NÁVRH / PLOCHY ZMĚN PŘESTAVBY	
			ZASTAVĚNÉ ÚZEMÍ VYMEZENÉ K DATU 31.7.2016
			PLOCHY STABILIZOVANÉ - HRANICE, OZNAČENÍ (POŘADÍ,FUNKCE, VÝŠKA, Kn. Kz)
	7.B.1.15.70	3.B.1.20.60	PLOCHY ZMĚN - ZASTAVITELNÉ / PŘESTAVBY - HRANICE, OZNAČENÍ (POŘADÍ,FUNKCE, VÝŠKA. Kn. Kz)
	28.N		PLOCHY ZMĚN - NEZASTAVITELNÉ - HRANICE, OZNAČENÍ (POŘADÍ,FUNKCE)
			PLOCHY S ROZDÍLNÝM ZPŮSOBEM VYUŽITÍ - ZASTAVĚNÉ A ZASTAVITELNÉ
			PLOCHY TECHNICKÉ INFRASTRUKTURY (I)
			PLOCHY S ROZDÍLNÝM ZPŮSOBEM VYUŽITÍ - NEZASTAVĚNÉ A NEZASTAVITELNÉ
			PLOCHY VODNÍ A VODOHOSPODÁŘSKÉ (V)
			PLOCHY LESNÍ (L) A PLOCHY PŘÍRODNÍ LESNÍ (N)
			TECHNICKÁ INFRASTRUKTURA – VODNÍ HOSPODÁŘSTVÍ
			VODOVODNÍ ŘAD PŘIVÁDĚCÍ VČETNĚ OP
			VODOVODNÍ ŘAD ULIČNÍ VČETNĚ OP
			VODNÍ ZDROJ
			VODOJEM
			KANALIZAČNÍ VÝTLAK VČETNĚ OP
			KANALIZAČNÍ ŘAD SPLAŠKOVÝ VČETNĚ OP
			ČOV
			ČERPACÍ STANICE ODPADNÍCH VOD
			TECHNICKÁ INFRASTRUKTURA – ENERGETIKA, INFORMAČNÍ SYSTÉMY
			NADZEMNÍ ELEKTRICKÉ VEDENÍ VN 22 kV
			PODZEMNÍ KABELOVÉ ELEKTRICKÉ VEDENÍ VN 22 kV
			TRAFOSTANICE
			STL PLYNOVOD VČETNĚ OP
			TRASY RADIOVÝCH A RADIORELEOVÝCH SPOJŮ
			KOMUNIKAČNÍ ZAŘÍZENÍ, OBJEKT NA SPOJOVÉ SÍTI
			SPOJOVÝ KABEL VČETNĚ OP