


### VYBRANÉ LIMITY VYUŽITÍ ÚZEMÍ

	<b>TECHNICKÁ INFRASTRUKTURA - ENERGETIKA, SPOJE</b>
	OP VN ELEKTRICKÝCH VEDENÍ A TRAFOSTANIC VN/NN
	OP SPOJOVÝCH OBJEKTŮ
	OP SPOJOVÝCH TRAS
	RADIORELEJOVÁ TRASA
	<b>KULTURNÍ DĚDICTVÍ A PAMÁTKOVÁ PÉČE</b>
	KULTURNÍ PAMÁTKY
	ÚZEMÍ S ARCHEOLOGICKÝMI NÁLEZY
	<b>BEZPEČNOST</b>
	OBJEKTY SKUPINY A, B S UMÍSTĚNÝMI NEBEZPEČNÝMI LÁTKAMI
	OP OBJEKTŮ ARMÁDY ČR
	<b>GEOLOGIE</b>
	LOŽISKA NEROSTNÝCH SUROVIN
	<b>HYDROLOGIE, KLIMATOLOGIE</b>
	CHOPAV SEVEROČESKÁ KŘÍDA
	<b>PŮDNÍ FOND A PŮDNÍ PODMÍNKY</b>
	ZEMĚDĚLSKÉ POZEMKY ZARÁŽENÉ V I. A II. TŘÍDE OCHRANY ZPF
	INVESTICE DO PŮDY ZA ÚČELEM ZLEPŠENÍ ÚRODNOSTI - MELIORACE
	OP LESA 50 M OD OKRAJE LESA

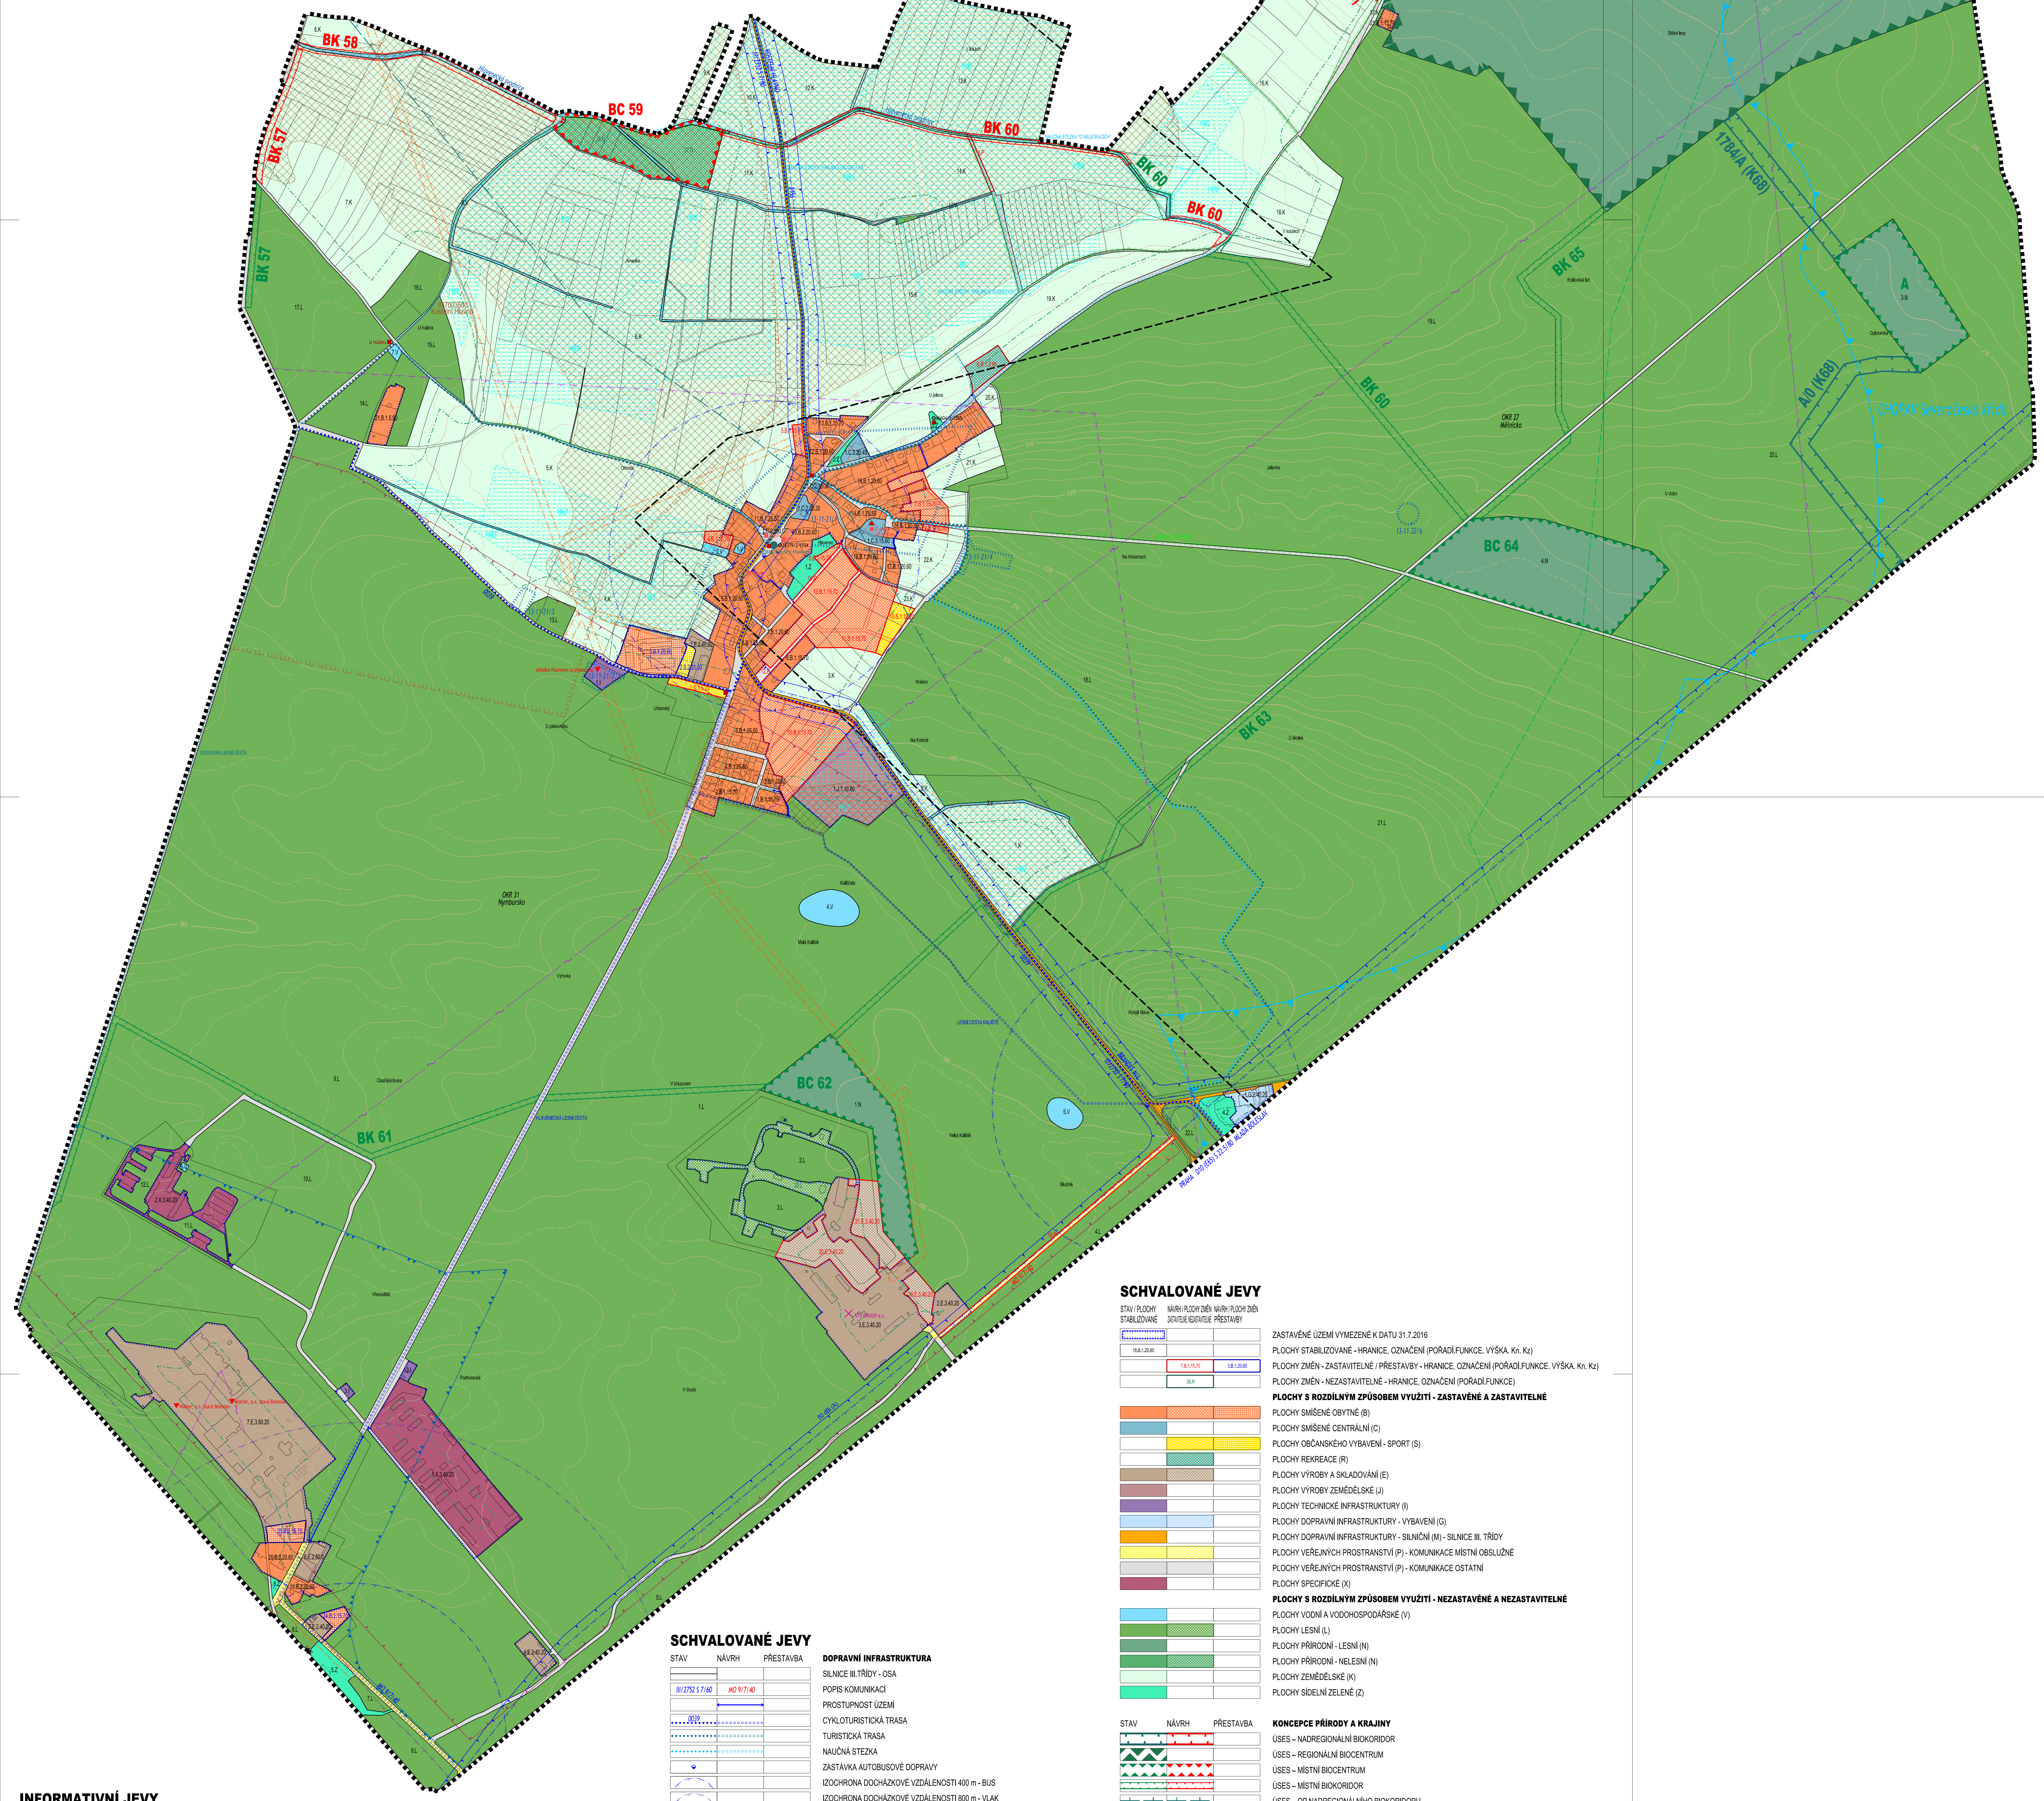

### SCHVALOVANÉ JEVY

	STAV PLOCHY	NÁVRH PLOCHY	PŘESTAVBA PLOCHY	<b>ZASTAVĚNÉ ÚZEMÍ VYMEZENÉ K DATU 31.7.2016</b> PLOCHY STABILIZOVANÉ - HRANICE, OZNAČENÍ (POŘADÍ, FUNKCE, VÝŠKA, Kk, Kz) PLOCHY ZMĚN - ZASTAVITELNÉ / PŘESTAVBY - HRANICE, OZNAČENÍ (POŘADÍ, FUNKCE, VÝŠKA, Kk, Kz) PLOCHY ZMĚN - NEZASTAVITELNÉ - HRANICE, OZNAČENÍ (POŘADÍ, FUNKCE)
	STAV PLOCHY	NÁVRH PLOCHY	PŘESTAVBA PLOCHY	<b>PLOCHY S ROZDÍLNÝM ZPŮSOBEM VYUŽITÍ - ZASTAVĚNÉ A ZASTAVITELNÉ</b> PLOCHY SMÍŠENÉ OBYTNÉ (B) PLOCHY SMÍŠENÉ CENTRÁLNÍ (C) PLOCHY OBYČNÉHO VYBAVENÍ - SPORT (S) PLOCHY REKREACE (R) PLOCHY VÝROBY A SKLADOVÁNÍ (E) PLOCHY VÝROBY ZEMĚDĚLSKÉ (J) PLOCHY TECHNICKÉ INFRASTRUKTURY (I) PLOCHY DOPRAVNÍ INFRASTRUKTURY - VYBAVENÍ (G) PLOCHY DOPRAVNÍ INFRASTRUKTURY - SILNIČNÍ (M) - SILNICE III. TŘÍDY PLOCHY VEŘEJNÝCH PROSTRÁNÍ (P) - KOMUNIKACE MÍSTNÍ OBSLUŽNÉ PLOCHY VEŘEJNÝCH PROSTRÁNÍ (P) - KOMUNIKACE OSTATNÍ PLOCHY SPECIFICKÉ (X)
	STAV PLOCHY	NÁVRH PLOCHY	PŘESTAVBA PLOCHY	<b>PLOCHY S ROZDÍLNÝM ZPŮSOBEM VYUŽITÍ - NEZASTAVĚNÉ A NEZASTAVITELNÉ</b> PLOCHY VODNÍ A VODOHOSPODÁŘSKÉ (V) PLOCHY LESNÍ (L) PLOCHY PŘÍRODNÍ - LESNÍ (N) PLOCHY PŘÍRODNÍ - NELESNÍ (N) PLOCHY ZEMĚDĚLSKÉ (K) PLOCHY SÍDELNĚ ZELÉNÉ (Z)
	STAV PLOCHY	NÁVRH PLOCHY	PŘESTAVBA PLOCHY	<b>KONCEPCE PŘÍRODY A KRAJINY</b> ÚSES - NADREGIONÁLNÍ BIOKORIDOR ÚSES - REGIONÁLNÍ BIOCENTRUM ÚSES - MÍSTNÍ BIOCENTRUM ÚSES - MÍSTNÍ BIOKORIDOR ÚSES - OP NADREGIONÁLNÍHO BIOKORIDORU PAMÁTNÝ STROM VČETNĚ OP ALEJE HLAVNÍ MIGRAČNÍ TRASA PRO VELKÉ SAVCE HRANICE OBLASTI KRAJINNÉHO PÁŽU
	STAV PLOCHY	NÁVRH PLOCHY	PŘESTAVBA PLOCHY	<b>KULTURNÍ HODNOTY</b> VÝZNAMNÁ STAVEBNÍ DOMNANTA MÍSTO VÝZNAMNÉ UDALOSTI ARCHITECTONICKY CENNÁ STAVBA, SOUBOR

### SCHVALOVANÉ JEVY

	STAV	NÁVRH	PŘESTAVBA	<b>DOPRAVNÍ INFRASTRUKTURA</b> SILNICE III. TŘÍDY - OSA POPIS KOMUNIKACÍ PROSTUPNOST ÚZEMÍ CYKLOTURISTICKÁ TRASA TURISTICKÁ TRASA NÁUČNÁ STEŽKA ZASTÁVKA AUTOBUSOVÉ DOPRAVY IZOCHRONA DOCHÁZKOVÉ VZDÁLENOSTI 400 m - BUS IZOCHRONA DOCHÁZKOVÉ VZDÁLENOSTI 800 m - VLAK ÚZEMÍ POTENCIÁLNĚ OHROŽENÉ NADMĚRNÝM HLUKEM - HLUKOVÁ IZOFOVA
--	------	-------	-----------	--

### VYBRANÉ LIMITY VYUŽITÍ ÚZEMÍ

	STAV	NÁVRH	PŘESTAVBA	<b>DOPRAVNÍ INFRASTRUKTURA</b> OP ŽELEZNIČNÍ DRÁHY OP RYCHLOSTNÍCH SILNIC A SILNIC III. TŘÍDY <b>TECHNICKÁ INFRASTRUKTURA - VODNÍ HOSPODÁŘSTVÍ</b> OP VODNÍCH ZDROJŮ II. STUPNĚ
--	------	-------	-----------	---

### INFORMATIVNÍ JEVY

	STAV	NÁVRH	PŘESTAVBA	HRANICE ŘEŠENÉHO ÚZEMÍ - HRANICE OBCE HRANICE PARCELE VNITŘNÍ KRESBA V PARCELI MÍSTNÍ A POMÍSTNÍ NÁZVOSLOVÍ VRSTVENICE HLAVNÍ VRSTVENICE ZESÍLENÉ VRSTVENICE DOPLŇKOVÉ
--	------	-------	-----------	--