ÚZEMNÍ PLÁN OBCE
HLAVENEC

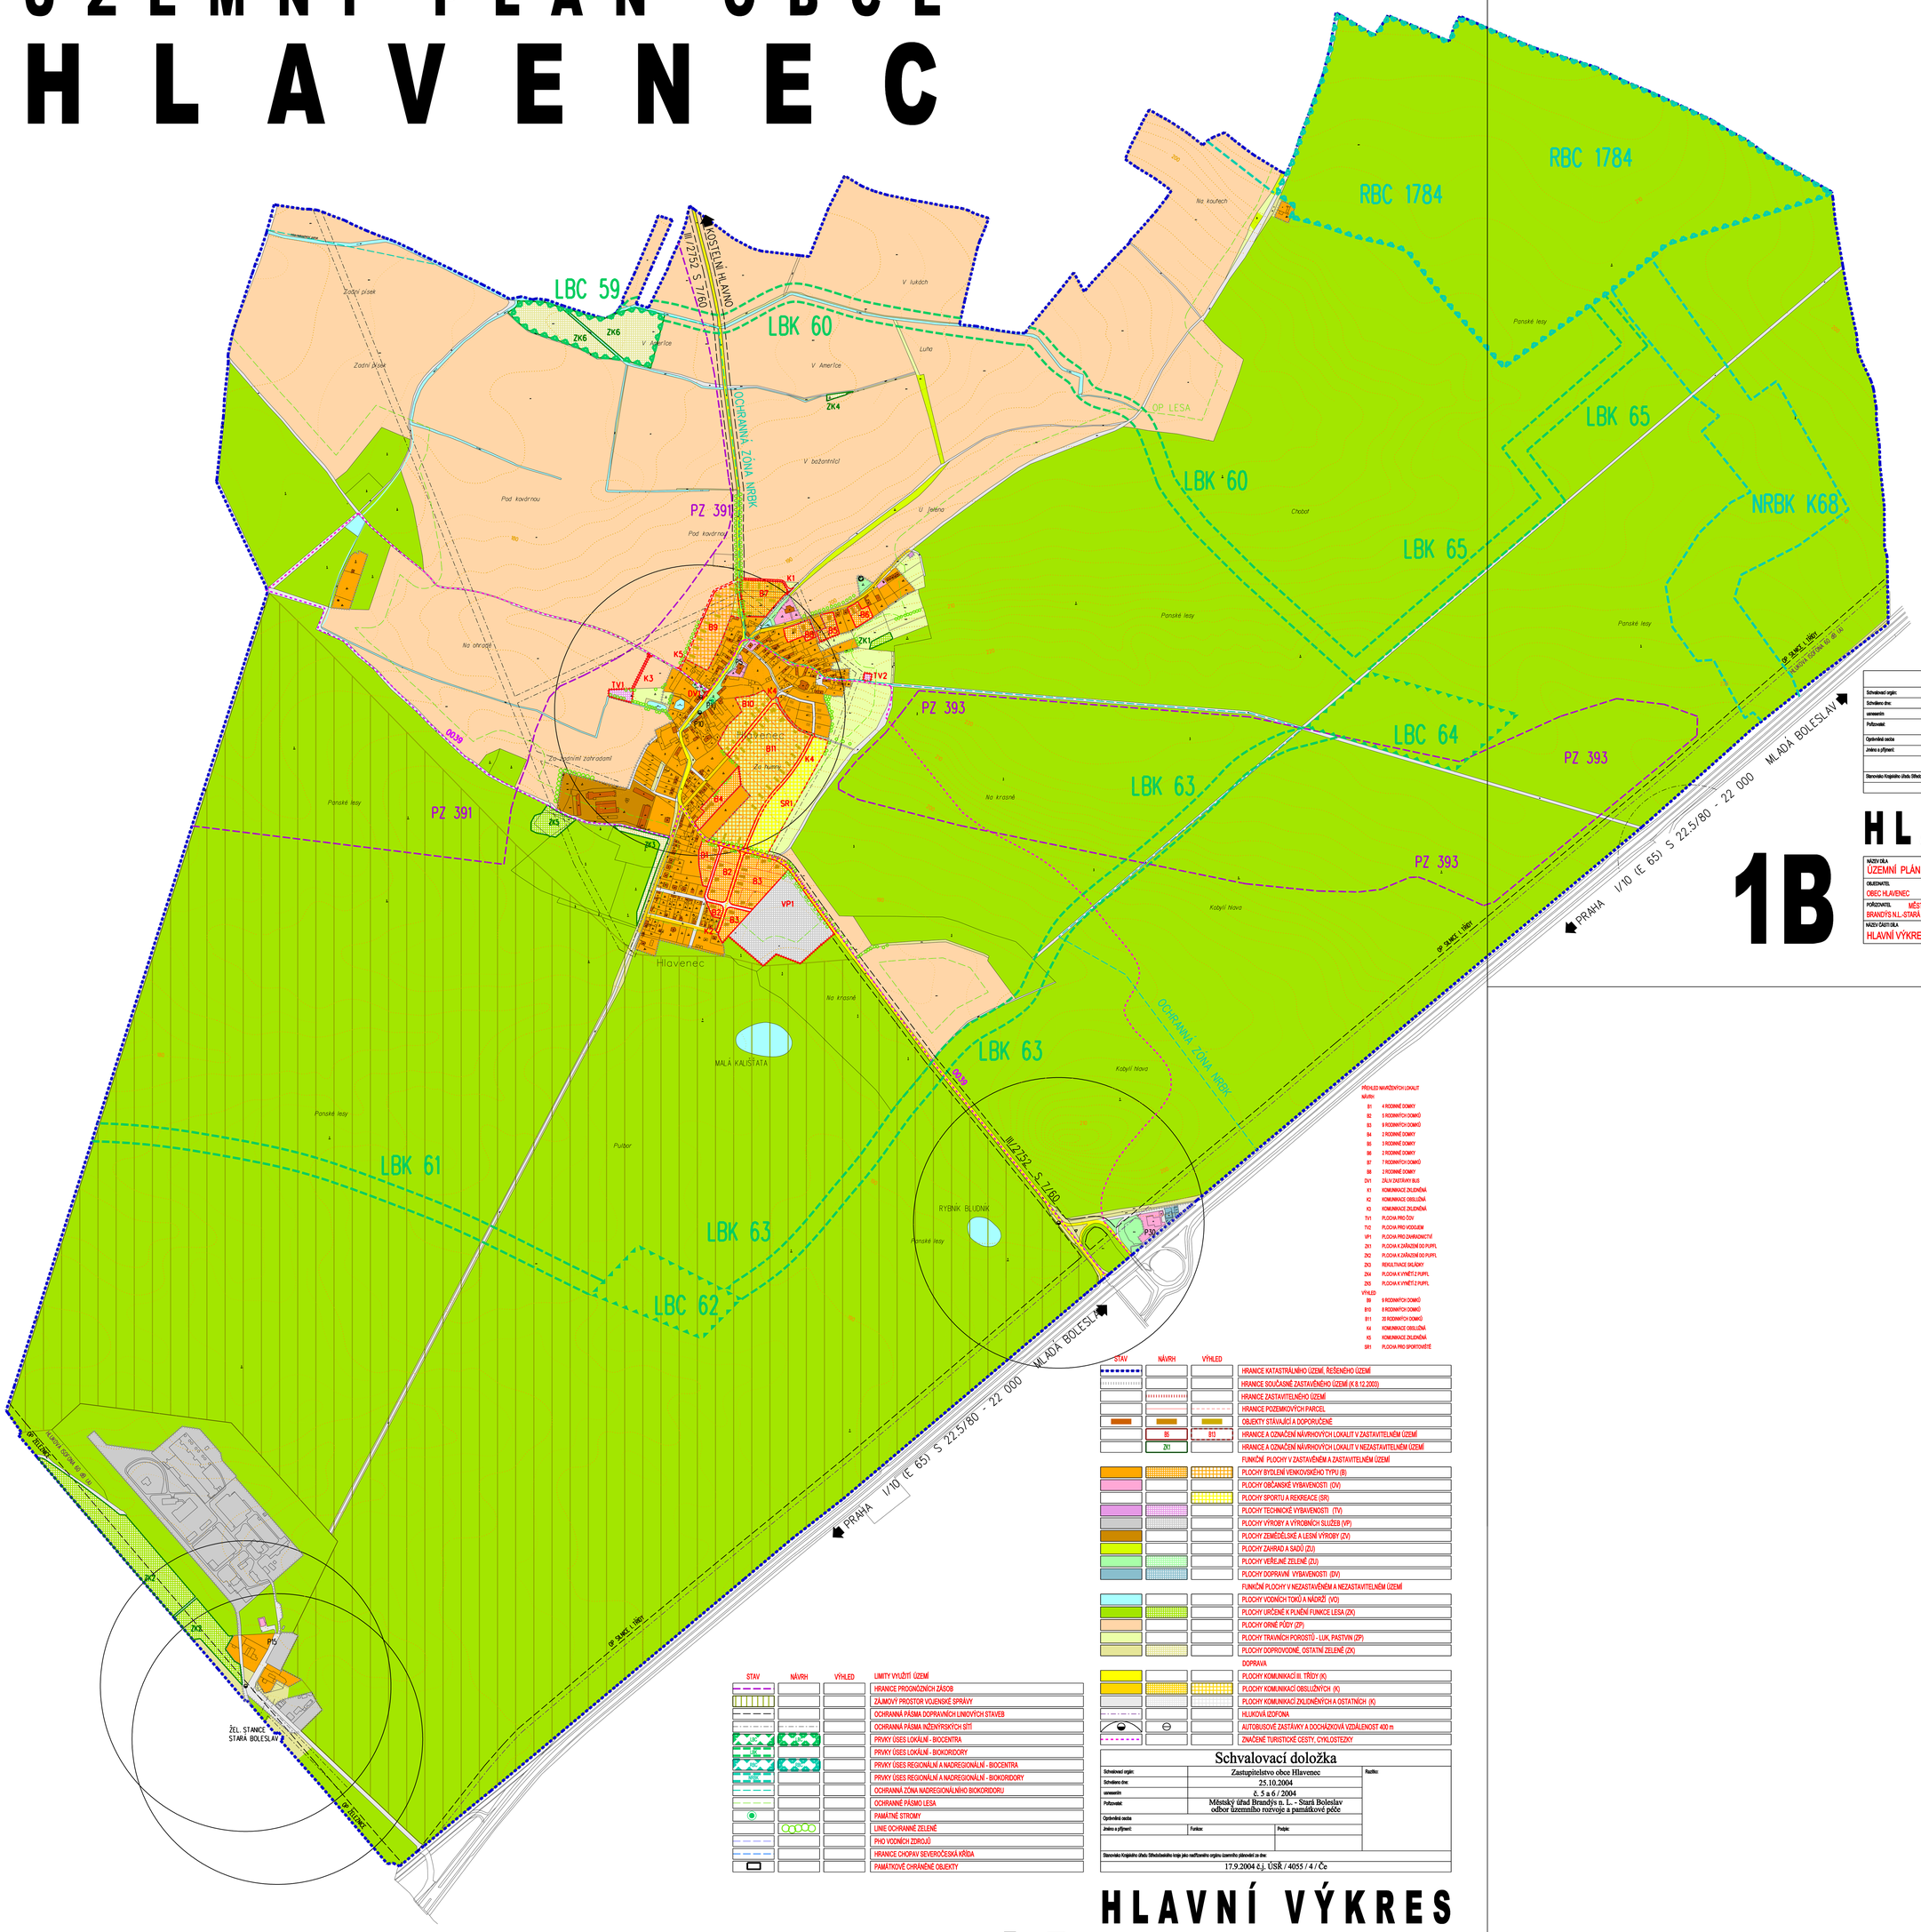

Schvalovací doložka

Schvalovací orgán:	Zastupitelstvo obce Hlavenec	Razítko:
Schváleno dne:	25.10.2004	
usnesením	č. 5 a 6 / 2004	
Pořizovatel:	Městský úřad Brandýs n. L. - Stará Boleslav odbor územního rozvoje a památkové péče	
Oprávněná osoba		
Jméno a příjmení:	Funkce:	Podpis:
Stanovisko Krajského úřadu Středočeského kraje jako nadřízeného orgánu územního plánování ze dne:		
17.9.2004 č.j. ÚSŘ / 4055 / 4 / Če		

HLAVNÍ VÝKRES

1B

NÁZEV DÍLA ÚZEMNÍ PLÁN OBCE HLAVENEC			
OBJEDNATEL OBEC HLAVENEC	ZHOTOVITEL SAUL SDRUŽENÍ ARCHITEKTŮ URBANISTŮ LIBEREC	VEDOUCÍ PROJEKTANT ING. ARCH. JIŘÍ PLAŠIL	DATUM ZHOTOVENÍ 30.11.2004
POŘIZOVATEL MĚSTSKÝ ÚŘAD BRANDÝS N.L.-STARÁ BOLESLAV		ZODPOVĚDNÝ PROJEKTANT ING. ARCH. ZDENĚK BIČÍK	ČÍSLO ZAKÁZKY 018 / 99
NÁZEV ČÁSTI DÍLA HLAVNÍ VÝKRES - KOMPLEXNÍ URBANISTICKÝ NÁVRH, DOPRAVA			MĚŘÍTKO 1 : 5 000

OZNAČENÍ ČÁSTI DÍLA: 1B

PŘEHLED NAVRŽENÝCH LOKALIT

NÁVRH

B1	4 RODINNÉ DOMY
B2	5 RODINNÝCH DOMŮ
B3	9 RODINNÝCH DOMŮ
B4	2 RODINNÉ DOMY
B5	3 RODINNÉ DOMY
B6	2 RODINNÉ DOMY
B7	7 RODINNÝCH DOMŮ
B8	2 RODINNÉ DOMY
DV1	ČALOV ZASTÁVKY BUS
K1	KOMUNIKACE ZKLIDNĚNÁ
K2	KOMUNIKACE OBSLUŽNÁ
K3	KOMUNIKACE ZKLIDNĚNÁ
TV1	PLOCHA PRO ČOV
TV2	PLOCHA PRO VODOJEM
VP1	PLOCHA PRO ZAHRADNICTVÍ
ZK1	PLOCHA K.ZAŘAZENÍ DO PUPFL
ZK2	PLOCHA K.ZAŘAZENÍ DO PUPFL
ZK3	REKULTIVACE SKLÁDKY
ZK4	PLOCHA K VYNĚTÍ Z PUPFL
ZK5	PLOCHA K VYNĚTÍ Z PUPFL

VÝHLED

B9	9 RODINNÝCH DOMŮ
B10	8 RODINNÝCH DOMŮ
B11	20 RODINNÝCH DOMŮ
K4	KOMUNIKACE OBSLUŽNÁ
K5	KOMUNIKACE ZKLIDNĚNÁ
SR1	PLOCHA PRO SPORTOVIŠTĚ

STAV	NÁVRH	VÝHLED	
			HRANICE KATASTRÁLNÍHO ÚZEMÍ, ŘEŠENÉHO ÚZEMÍ
			HRANICE SOUČASNÉ ZASTAVĚNÉHO ÚZEMÍ (K 8.12.2003)
			HRANICE ZASTAVITELNÉHO ÚZEMÍ
			HRANICE POZEMKOVÝCH PARCEL
			OBJEKTY STÁVAJÍCÍ A DOPORUČENÉ
	B5	B13	HRANICE A OZNAČENÍ NÁVRHOVÝCH LOKALIT V ZASTAVITELNÉM ÚZEMÍ
	ZK1		HRANICE A OZNAČENÍ NÁVRHOVÝCH LOKALIT V NEZASTAVITELNÉM ÚZEMÍ
			FUNKČNÍ PLOCHY V ZASTAVĚNÉM A ZASTAVITELNÉM ÚZEMÍ
			PLOCHY BYDLENÍ VENKOVSKÉHO TYPU (B)
			PLOCHY OBČANSKÉ VYBAVENOSTI (OV)
			PLOCHY SPORTU A REKREACE (SR)
			PLOCHY TECHNICKÉ VYBAVENOSTI (TV)
			PLOCHY VÝROBY A VÝROBNÍCH SLUŽEB (VP)
			PLOCHY ZEMĚDĚLSKÉ A LESNÍ VÝROBY (ZV)
			PLOCHY ZAHRAD A SADŮ (ZU)
			PLOCHY VEŘEJNÉ ZELENĚ (ZU)
			PLOCHY DOPRAVNÍ VYBAVENOSTI (DV)
			FUNKČNÍ PLOCHY V NEZASTAVĚNÉM A NEZASTAVITELNÉM ÚZEMÍ
			PLOCHY VODNÍCH TOKŮ A NÁDRŽÍ (VO)
			PLOCHY URČENÉ K PLNĚNÍ FUNKCE LESA (ZK)
			PLOCHY ORNÉ PŮDY (ZP)
			PLOCHY TRAVNÍCH POROSTŮ - LUK, PASTVIN (ZP)
			PLOCHY DOPROVODNÉ, OSTATNÍ ZELENĚ (ZK)
			DOPRAVA
			PLOCHY KOMUNIKACÍ III. TŘÍDY (K)
			PLOCHY KOMUNIKACÍ OBSLUŽNÝCH (K)
			PLOCHY KOMUNIKACÍ ZKLIDNĚNÝCH A OSTATNÍCH (K)
			HLUKOVÁ IZOFONA
			AUTOBUSOVÉ ZASTÁVKY A DOCHÁZKOVÁ VZDÁLENOST 400 m
			ZNAČENÉ TURISTICKÉ CESTY, CYKLOSTEZKY

STAV	NÁVRH	VÝHLED	LIMITY VYUŽITÍ ÚZEMÍ
			HRANICE PROGNÓZNÍCH ZÁSOB
			ZÁJMOVÝ PROSTOR VOJENSKÉ SPRÁVY
			OCHRANNÁ PÁSMA DOPRAVNÍCH LINIOVÝCH STAVEB
			OCHRANNÁ PÁSMA INŽENÝRSKÝCH SÍTÍ
			PRVKY ÚSES LOKÁLNÍ - BIOCENTRA
			PRVKY ÚSES LOKÁLNÍ - BIOKORIDORY
			PRVKY ÚSES REGIONÁLNÍ A NADREGIONÁLNÍ - BIOCENTRA
			PRVKY ÚSES REGIONÁLNÍ A NADREGIONÁLNÍ - BIOKORIDORY
			OCHRANNÁ ZÓNA NADREGIONÁLNÍHO BIOKORIDORU
			OCHRANNÉ PÁSMO LESA
			PAMÁTNÉ STROMY
			LINIE OCHRANNÉ ZELENĚ
			PHO VODNÍCH ZDROJŮ
			HRANICE CHOPAV SEVEROČESKÁ KŘÍDA
			PAMÁTKOVĚ CHRÁNĚNÉ OBJEKTY

Schvalovací doložka

Schvalovací orgán:	Zastupitelstvo obce Hlavenec	Razítko:
Schváleno dne:	25.10.2004	
usnesením	č. 5 a 6 / 2004	
Pořizovatel:	Městský úřad Brandýs n. L. - Stará Boleslav odbor územního rozvoje a památkové péče	
Oprávněná osoba		
Jméno a příjmení:	Funkce:	Podpis:
Stanovisko Krajského úřadu Středočeského kraje jako nadřízeného orgánu územního plánování ze dne:		
17.9.2004 č.j. ÚSŘ / 4055 / 4 / Če		

HLAVNÍ VÝKRES

1A

NÁZEV DÍLA ÚZEMNÍ PLÁN OBCE HLAVENEC			
OBJEDNATEL OBEC HLAVENEC	ZHOTOVITEL SAUL SDRUŽENÍ ARCHITEKTŮ URBANISTŮ LIBEREC	VEDOUCÍ PROJEKTANT ING. ARCH. JIŘÍ PLAŠIL	DATUM ZHOTOVENÍ 30.11.2004
POŘIZOVATEL MĚSTSKÝ ÚŘAD BRANDÝS N.L.-STARÁ BOLESLAV		ZODPOVĚDNÝ PROJEKTANT ING. ARCH. ZDENĚK BIČÍK	ČÍSLO ZAKÁZKY 018 / 99
NÁZEV ČÁSTI DÍLA HLAVNÍ VÝKRES - KOMPLEXNÍ URBANISTICKÝ NÁVRH, DOPRAVA			MĚŘÍTKO 1 : 5 000

OZNAČENÍ ČÁSTI DÍLA: 1A