


# ÚZEMNÍ PLÁN OBCE HLAVENEC

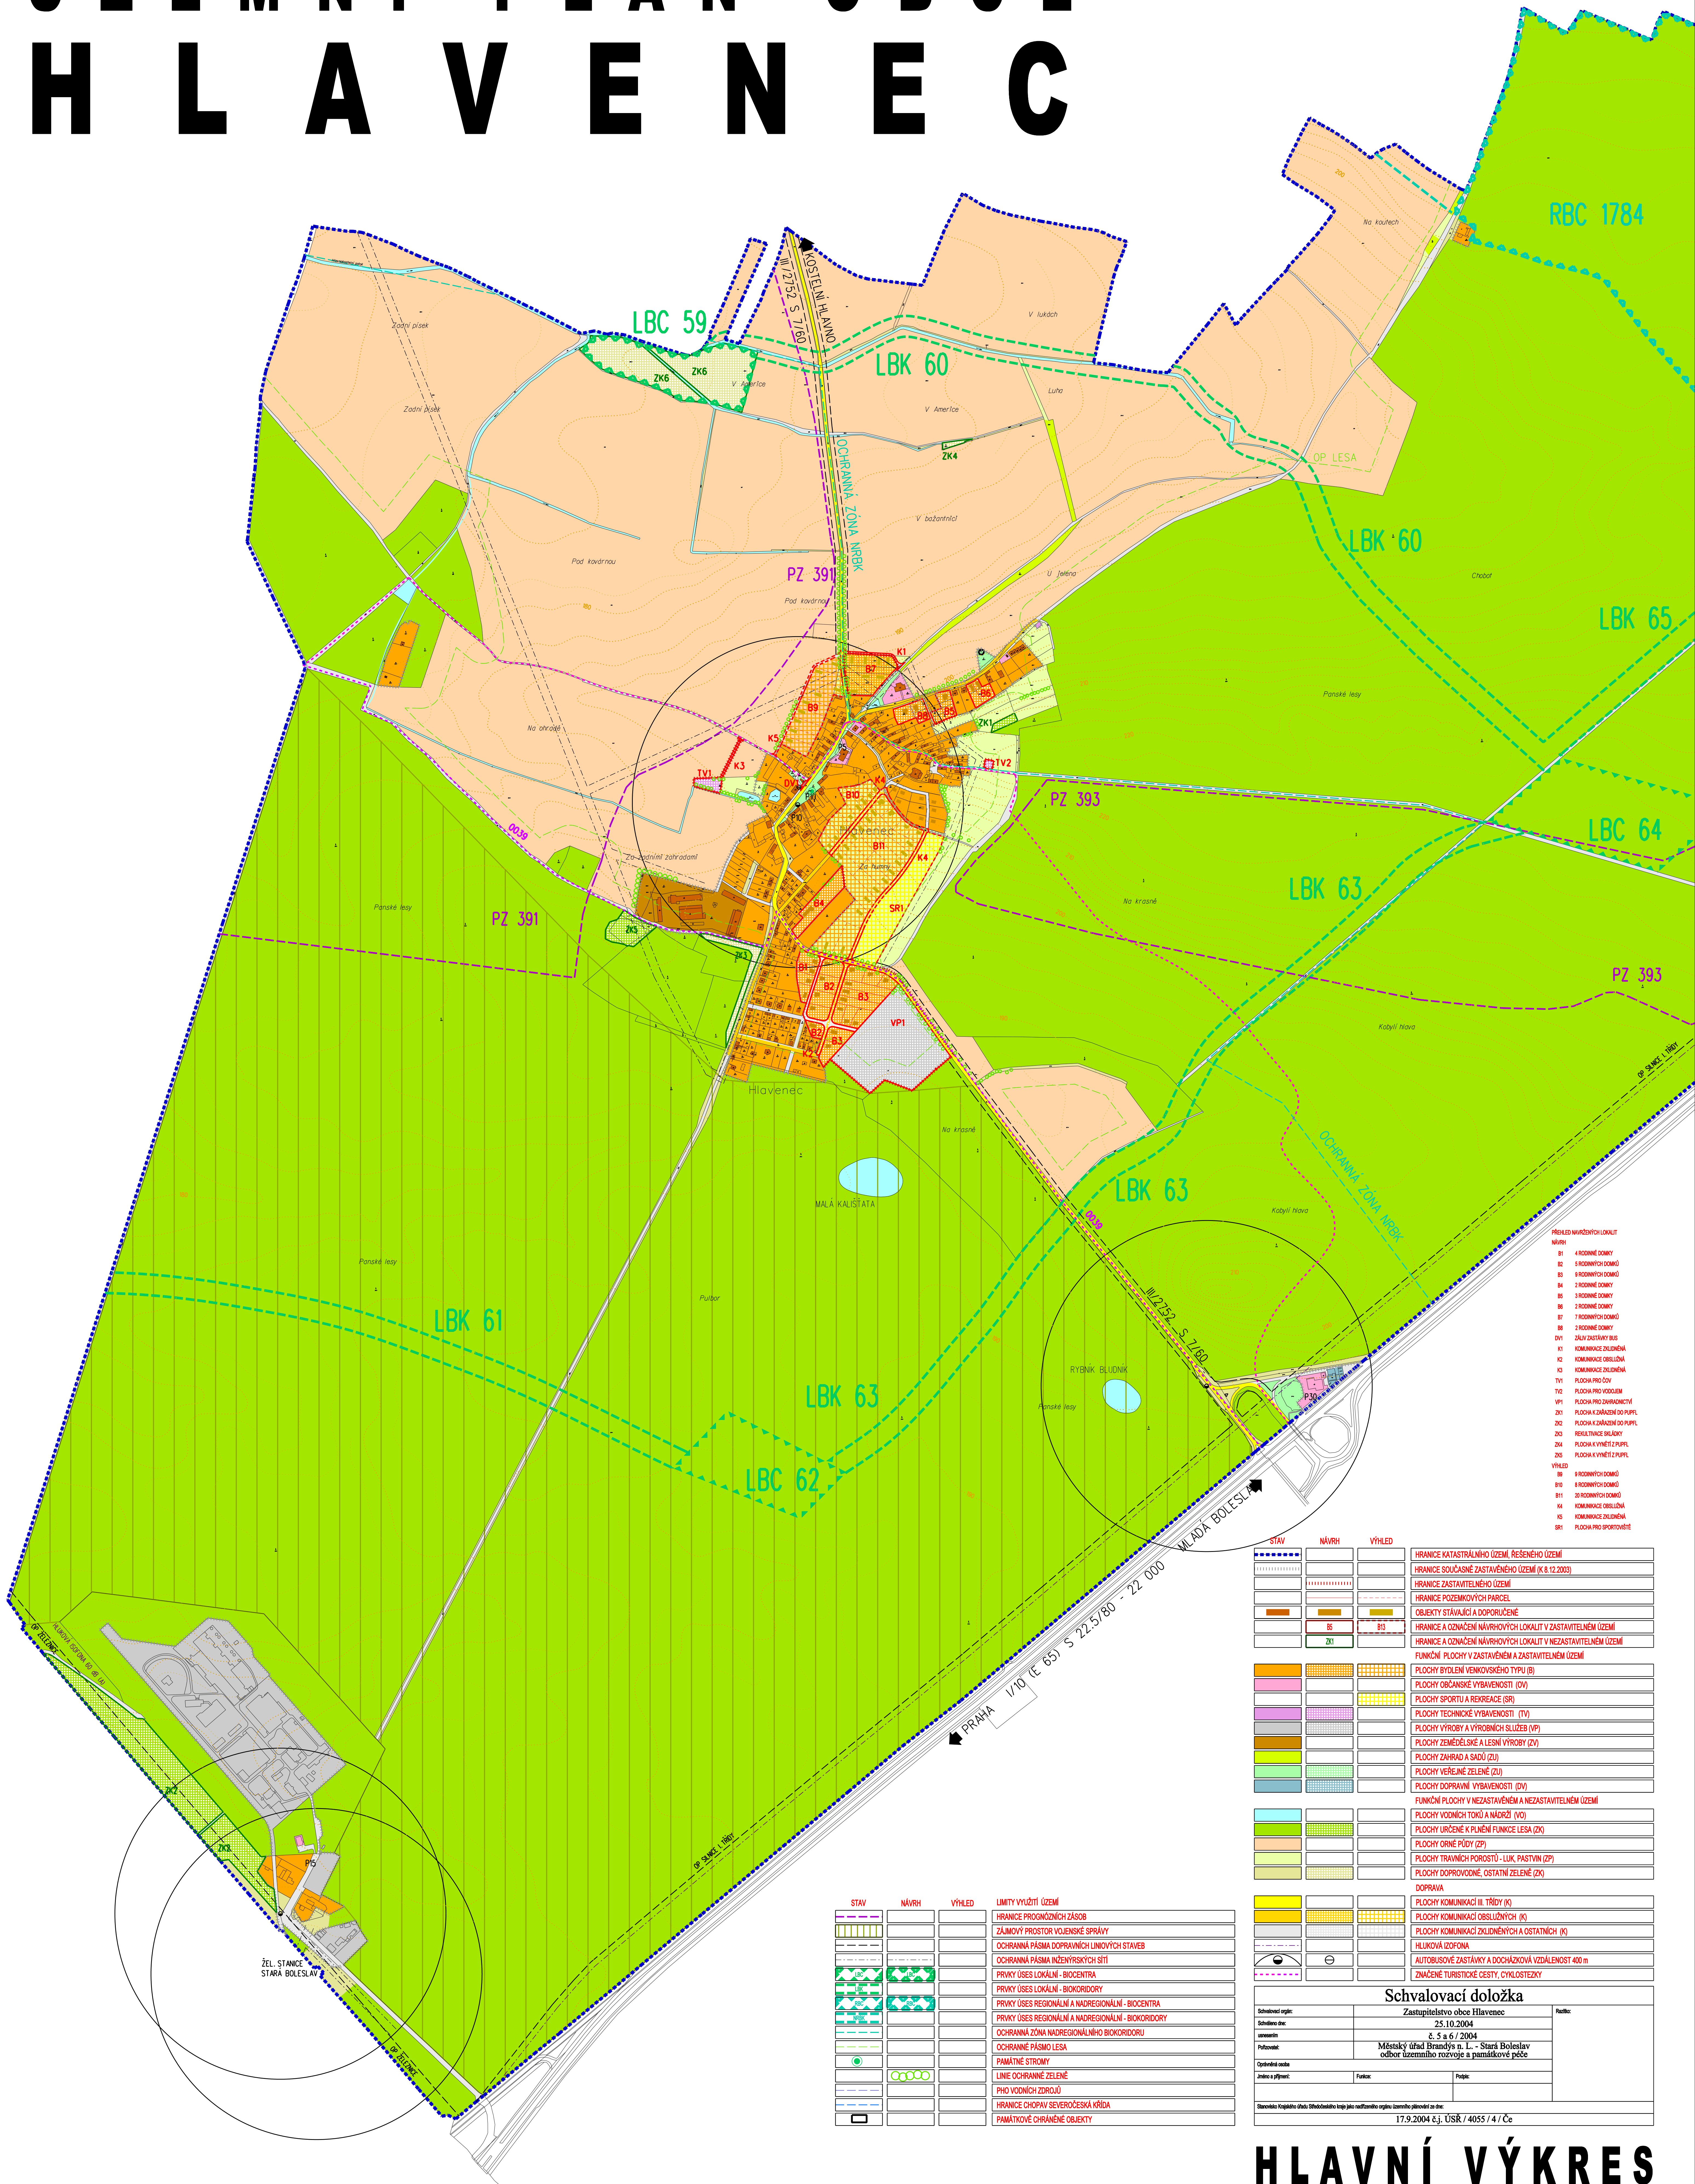

- PRŮBĚH NAVRŽENÝCH LOKALIT**
- B1 4 RODINNÉ DOMKY
  - B2 1 RODINNÝ DOMEK
  - B3 8 RODINNÝCH DOMKŮ
  - B4 2 RODINNÉ DOMKY
  - B5 3 RODINNÉ DOMKY
  - B6 2 RODINNÉ DOMKY
  - B7 7 RODINNÝCH DOMKŮ
  - B8 2 RODINNÉ DOMKY
  - DV1 ŽÁKŮ ZASTÁVKY BUS
  - K1 KOMUNIKACE DLEHŇÁ
  - K2 KOMUNIKACE OBLUŽNÁ
  - K3 KOMUNIKACE DLEHŇÁ
  - TV1 PLOCHA PRO ŽIVNOST
  - TV2 PLOCHA PRO VÝROBU
  - VPI PLOCHA PRO VÝROBU
  - ZK1 PLOCHA K ZAŘAZENÍ DO PUPP
  - ZK2 PLOCHA K ZAŘAZENÍ DO PUPP
  - ZK3 PLOCHA K VYVĚTR. PUPP
  - ZK4 PLOCHA K VYVĚTR. PUPP
  - ZK5 PLOCHA K VYVĚTR. PUPP
  - VHLED 18 4 RODINNÝCH DOMKŮ
  - VHLED 19 8 RODINNÝCH DOMKŮ
  - B11 20 RODINNÝCH DOMKŮ
  - K4 KOMUNIKACE OBLUŽNÁ
  - K5 KOMUNIKACE DLEHŇÁ
  - SRI PLOCHA PRO SPORTOVISTE

STAV	NAVRH	VÝHLED	HRANICE KATASTRÁLNÍHO ÚZEMÍ, ŘEŠENÉHO ÚZEMÍ
[Symbol]	[Symbol]	[Symbol]	HRANICE SOUČASNĚ ZASTAVĚNÉHO ÚZEMÍ (K 8.12.2003)
[Symbol]	[Symbol]	[Symbol]	HRANICE ZASTAVITELNÉHO ÚZEMÍ
[Symbol]	[Symbol]	[Symbol]	HRANICE POZEMKOVÝCH PARCEL
[Symbol]	[Symbol]	[Symbol]	OBJEKTY STÁVAJÍCÍ A DOPORUČENÉ
[Symbol]	[Symbol]	[Symbol]	HRANICE A OZNAČENÍ NAVRHOVÝCH LOKALIT V ZASTAVITELNÉM ÚZEMÍ
[Symbol]	[Symbol]	[Symbol]	HRANICE A OZNAČENÍ NAVRHOVÝCH LOKALIT V NEZASTAVITELNÉM ÚZEMÍ
[Symbol]	[Symbol]	[Symbol]	FUNKČNÍ PLOCHY V ZASTAVĚNÉM A ZASTAVITELNÉM ÚZEMÍ
[Symbol]	[Symbol]	[Symbol]	PLOCHY BYDLENÍ VENKOVSKÉHO TYPU (B)
[Symbol]	[Symbol]	[Symbol]	PLOCHY OBČANSKÉ VYBAVENOSTI (OV)
[Symbol]	[Symbol]	[Symbol]	PLOCHY SPORTU A REKREACE (SR)
[Symbol]	[Symbol]	[Symbol]	PLOCHY TECHNICKÉ VYBAVENOSTI (TV)
[Symbol]	[Symbol]	[Symbol]	PLOCHY VÝROBY A VÝROBNÍCH SLUŽEB (VP)
[Symbol]	[Symbol]	[Symbol]	PLOCHY ZEMĚDĚLSKÉ A LEŠNÍ VÝROBY (ZV)
[Symbol]	[Symbol]	[Symbol]	PLOCHY ZELENÉ ZELÉ (ZU)
[Symbol]	[Symbol]	[Symbol]	PLOCHY VEŘEJNÉ ZELÉ (ZV)
[Symbol]	[Symbol]	[Symbol]	PLOCHY DOPRAVNÍ VYBAVENOSTI (DV)
[Symbol]	[Symbol]	[Symbol]	FUNKČNÍ PLOCHY V NEZASTAVĚNÉM A NEZASTAVITELNÉM ÚZEMÍ
[Symbol]	[Symbol]	[Symbol]	PLOCHY VODNÍCH TOKŮ A NÁDRŽÍ (VO)
[Symbol]	[Symbol]	[Symbol]	PLOCHY IŘIČNÉ K PLNĚNÍ FUNKCE LESA (ZL)
[Symbol]	[Symbol]	[Symbol]	PLOCHY ORNÉ PŮDY (ZP)
[Symbol]	[Symbol]	[Symbol]	PLOCHY TRAINICH POROSTŮ - LUK, PASTVÍ (ZP)
[Symbol]	[Symbol]	[Symbol]	PLOCHY DOPROPOVODNÉ, OSTATNÍ ZELÉ (ZK)
[Symbol]	[Symbol]	[Symbol]	DOPRAVA
[Symbol]	[Symbol]	[Symbol]	PLOCHA KOMUNIKACI III. TŘÍDY (K)
[Symbol]	[Symbol]	[Symbol]	PLOCHA KOMUNIKACI OBLUŽNÝCH (K)
[Symbol]	[Symbol]	[Symbol]	PLOCHA KOMUNIKACI ZKLIDĚNÝCH A OSTATNÍCH (K)
[Symbol]	[Symbol]	[Symbol]	HLUKOVÁ OZONA
[Symbol]	[Symbol]	[Symbol]	AUTOMOBILOVÉ ZASTÁVKY A DOCHÁZKOVÁ VZDÁLENOST 400 m
[Symbol]	[Symbol]	[Symbol]	ZNAČENÍ TURISTICKÉ CESTY, CYKLOSTEZKY

STAV	NAVRH	VÝHLED	LIMITY VYUŽITÍ ÚZEMÍ
[Symbol]	[Symbol]	[Symbol]	HRANICE PROGNOZOVANÝCH ZÁSOB
[Symbol]	[Symbol]	[Symbol]	ZÁJMŮVÝ PROSTOR VOJENSKÉ SPRÁVY
[Symbol]	[Symbol]	[Symbol]	OCHRANNÁ PÁSMŮ DOPRAVNÍCH LINIÍ A LOKALIT
[Symbol]	[Symbol]	[Symbol]	OCHRANNÁ PÁSMŮ INŽENÝRSKÝCH SÍTÍ
[Symbol]	[Symbol]	[Symbol]	PRVNÍ ÚSES LOKÁLNÍ - BIOKORIDORY
[Symbol]	[Symbol]	[Symbol]	PRVNÍ ÚSES LOKÁLNÍ - BIOKORIDORY
[Symbol]	[Symbol]	[Symbol]	PRVNÍ ÚSES REGIONÁLNÍ A NADREGIONÁLNÍ - BIOCENTRA
[Symbol]	[Symbol]	[Symbol]	PRVNÍ ÚSES REGIONÁLNÍ A NADREGIONÁLNÍ - BIOKORIDORY
[Symbol]	[Symbol]	[Symbol]	OCHRANNÁ ZÓNA NADREGIONÁLNÍHO BIOKORIDORU
[Symbol]	[Symbol]	[Symbol]	OCHRANNÁ ZÓNA LESA
[Symbol]	[Symbol]	[Symbol]	PAMÁTNÉ STROMY
[Symbol]	[Symbol]	[Symbol]	LINE OCHRANNÉ ZELÉ
[Symbol]	[Symbol]	[Symbol]	PHO VODNÍCH ZDROJŮ
[Symbol]	[Symbol]	[Symbol]	HRANICE CHOPAV SEVEROČESKÁ KŘÍDA
[Symbol]	[Symbol]	[Symbol]	PAMÁTKOVĚ CHRÁNĚNÉ OBJEKTY

**Schvalovací doložka**

Zastupitelstvo obce Hlavenec  
25.10.2004  
č. 5 a 6 / 2004  
Městský úřad Brandýs n. L. - Stará Boleslav  
odbor územního rozvoje a památkové péče

Jméno a příjmení: \_\_\_\_\_ Funkce: \_\_\_\_\_ Podpis: \_\_\_\_\_

17.9.2004 č.j. ÚSR / 4055 / 4 / Čc

## HLAVNÍ VÝKRES

# 1A

**HLAVNÍ VÝKRES - KOMPLEXNÍ ÚRBANISTICKÝ NAVRĚH, DOPRAVA**

MĚŘITÍHO 1 : 5 000

NAVRŠEL: OBEC HLAVENEC	DOPRAVA: MĚSTSKÝ ÚŘAD BRANDÝS N.L. - STARÁ BOLESLAV	VEDOUcí PROJEKTU: ING. ARCH. JIŘÍ PRAŠIL	DATA PROJEKTU: 30.11.2004	ČÍSLO VÝKRESU: 018 / 59	ČÍSLO ČÁSTI TAB. 1A
PROJEKTOVAL: MĚSTSKÝ ÚŘAD BRANDÝS N.L. - STARÁ BOLESLAV	SPRÁVNÍ ÚSTŘEDÍ: BRANDÝS N.L.	ZODPOVĚDNÝ PROJEKTANT: ING. ARCH. ZDENĚK BÍČEK			