


ŠKICHA O ÚKONOSTI Územní plán Hlaveneč 15.11.2019 Ing. Petr Procházka Ing. Petr Procházka
--

ŠKICHA O ÚKONOSTI Územní plán Hlaveneč 15.11.2019 Ing. Petr Procházka Ing. Petr Procházka
--

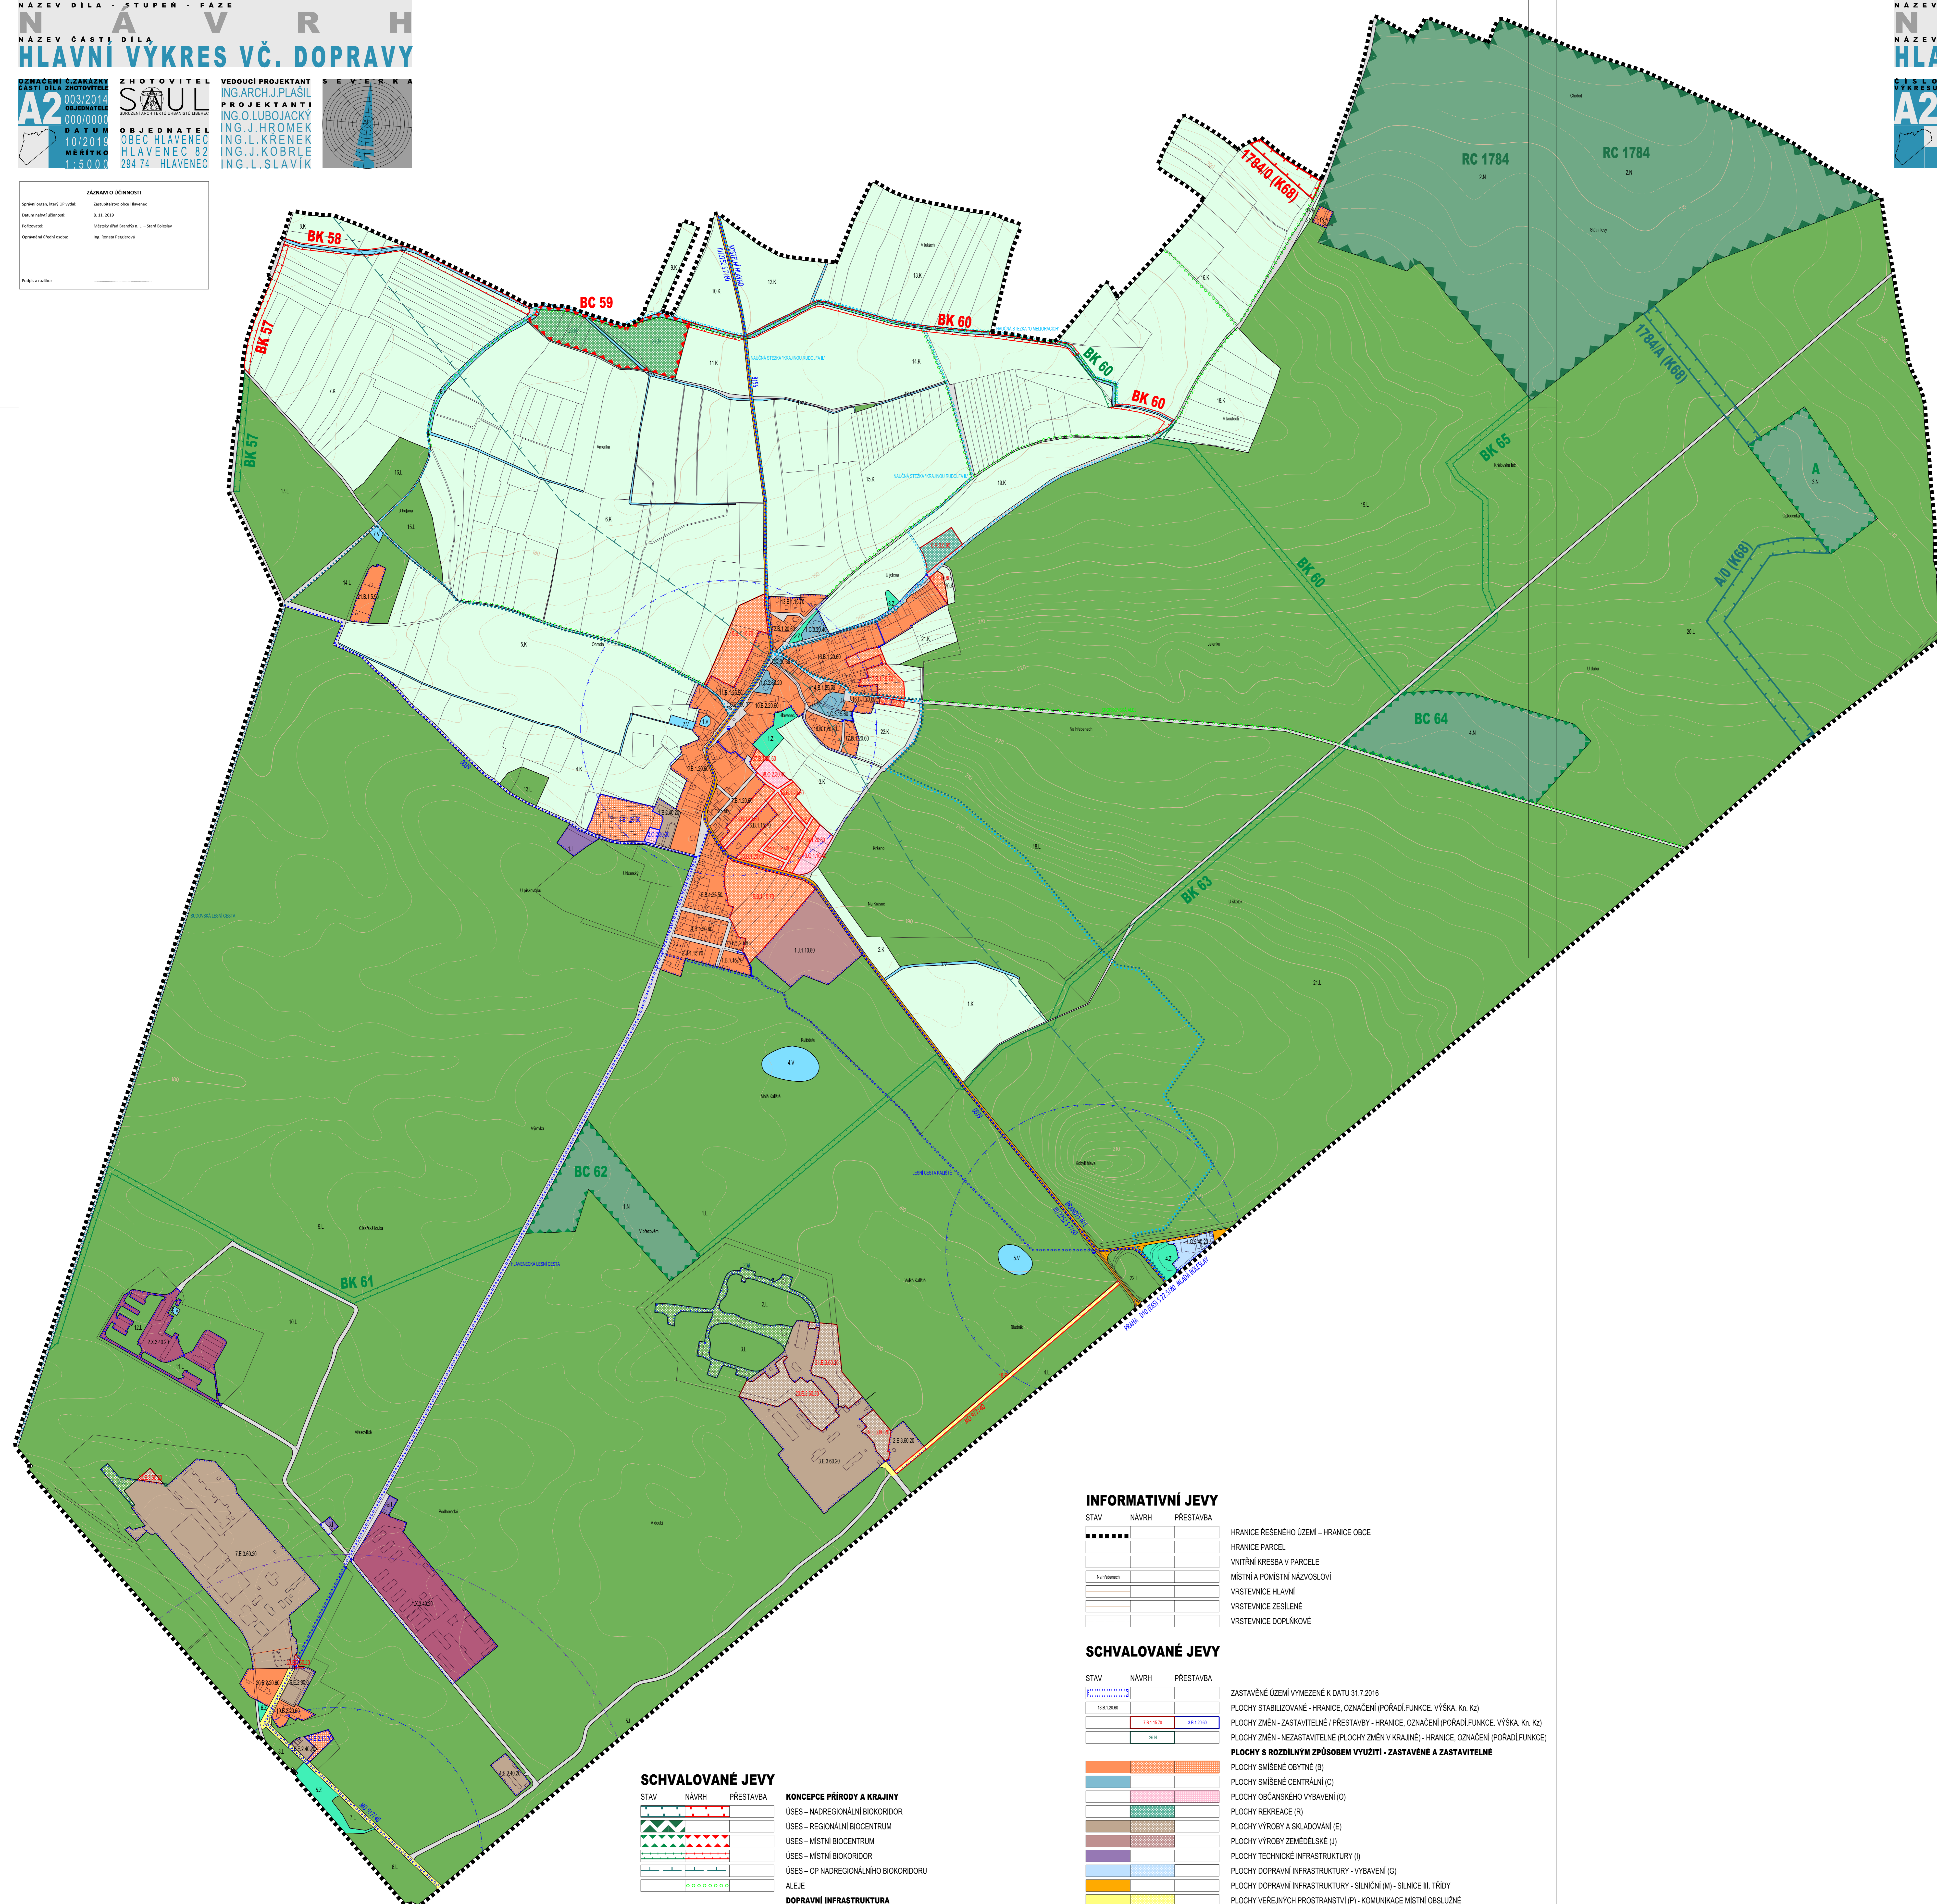

INFORMATIVNÍ JEVY

STAV	NÁVRH	PŘESTAVBA	OPIS
-----	-----	-----	HRANICE ŘEŠENÉHO ÚZEMÍ - HRANICE ORCE
-----	-----	-----	HRANICE PARCEL
-----	-----	-----	VNITŘNÍ KRESBA V PARCELI
-----	-----	-----	MÍSTNÍ A POMÍSTNÍ NÁZVOSLOVÍ
-----	-----	-----	VRSTEVNICE HLAVNÍ
-----	-----	-----	VRSTEVNICE ZESÍLENÉ
-----	-----	-----	VRSTEVNICE DOPLŇKOVÉ

SCHVALOVANÉ JEVY

STAV	NÁVRH	PŘESTAVBA	OPIS
-----	-----	-----	ZASTAVĚNÉ ÚZEMÍ VYMEZENÉ K DATU 31.7.2016
-----	-----	-----	PLOCHY STABILIZOVANÉ - HRANICE, OZNAČENÍ (POŘADÍ FUNKCE, VÝŠKA, K ₁ , K ₂)
-----	-----	-----	PLOCHY ZMĚN - ZASTAVITELNÉ / PŘESTAVBY - HRANICE, OZNAČENÍ (POŘADÍ FUNKCE, VÝŠKA, K ₁ , K ₂)
-----	-----	-----	PLOCHY ZMĚN - NEZASTAVITELNÉ (PLOCHY ZMĚN V KRAJINĚ) - HRANICE, OZNAČENÍ (POŘADÍ FUNKCE)
-----	-----	-----	PLOCHY S ROZDÍLNÝM ZPŮSOBEM VYUŽITÍ - ZASTAVĚNÉ A ZASTAVITELNÉ
-----	-----	-----	PLOCHY SMÍŠENÉ OBYTNÉ (B)
-----	-----	-----	PLOCHY SMÍŠENÉ CENTRÁLNÍ (C)
-----	-----	-----	PLOCHY OBČANSKÉHO VYBAVENÍ (D)
-----	-----	-----	PLOCHY REKREACE (R)
-----	-----	-----	PLOCHY VÝROBY A SKLADOVÁNÍ (E)
-----	-----	-----	PLOCHY VÝROBY ZEMĚDĚLSKÉ (J)
-----	-----	-----	PLOCHY TECHNICKÉ INFRASTRUKTURY (I)
-----	-----	-----	PLOCHY DOPRAVNÍ INFRASTRUKTURY - VYBAVENÍ (G)
-----	-----	-----	PLOCHY DOPRAVNÍ INFRASTRUKTURY - SILNIČNÍ (M) - SILNICE III. TŘÍDY
-----	-----	-----	PLOCHY VEŘEJNÝCH PROSTRANSTVÍ (P) - KOMUNIKACE MÍSTNÍ OBLUŽNÉ
-----	-----	-----	PLOCHY VEŘEJNÝCH PROSTRANSTVÍ (P) - KOMUNIKACE OSTATNÍ
-----	-----	-----	PLOCHY SPECIFICKÉ (X)
-----	-----	-----	PLOCHY S ROZDÍLNÝM ZPŮSOBEM VYUŽITÍ - NEZASTAVĚNÉ A NEZASTAVITELNÉ (PLOCHY ZMĚN V KRAJINĚ)
-----	-----	-----	PLOCHY VOVNÍ A VODOHOSPODÁŘSKÉ (V)
-----	-----	-----	PLOCHY LESNÍ (L)
-----	-----	-----	PLOCHY PŘÍRODNÍ - LESNÍ (N)
-----	-----	-----	PLOCHY PŘÍRODNÍ - NELESNÍ (N)
-----	-----	-----	PLOCHY KRAJINNÉ ZELENÉ (K)
-----	-----	-----	PLOCHY SÍDELNÍ ZELENÉ (Z)

SCHVALOVANÉ JEVY

STAV	NÁVRH	PŘESTAVBA	OPIS
-----	-----	-----	KONCEPCE PŘÍRODY A KRAJINY
-----	-----	-----	ÚSES - NADREGIONÁLNÍ BIOKORIDOR
-----	-----	-----	ÚSES - REGIONÁLNÍ BIOCENTRUM
-----	-----	-----	ÚSES - MÍSTNÍ BIOCENTRUM
-----	-----	-----	ÚSES - MÍSTNÍ BIOKORIDOR
-----	-----	-----	ÚSES - OP NADREGIONÁLNÍHO BIOKORIDORU
-----	-----	-----	ALEJE
-----	-----	-----	DOPRAVNÍ INFRASTRUKTURA
-----	-----	-----	SILNICE III. TŘÍDY - OSA
-----	-----	-----	POPIS KOMUNIKACE
-----	-----	-----	PROSTUPNOST ÚZEMÍ
-----	-----	-----	CYKLOTURISTICKÁ TRASA
-----	-----	-----	TURISTICKÁ TRASA
-----	-----	-----	NAUČNÁ STEZKA
-----	-----	-----	ZASTÁVKA AUTOBUSOVÉ DOPRAVY
-----	-----	-----	IZOCHRANA DOCHÁZKOVÉ VZDÁLENOSTI 400 m - BUS
-----	-----	-----	IZOCHRANA DOCHÁZKOVÉ VZDÁLENOSTI 800 m - VLAK