


ŠÍŘKA O ÚKONOSTI
 Datum vypracování: 11. 11. 2019
 Podpis: Mgr. Jitka Boudková, s. r. o. - Stará Bělá
 Opatření: Ing. Renata Procházková
 Podpis a razítko:

ŠÍŘKA O ÚKONOSTI
 Datum vypracování: 11. 11. 2019
 Podpis: Mgr. Jitka Boudková, s. r. o. - Stará Bělá
 Opatření: Ing. Renata Procházková
 Podpis a razítko:

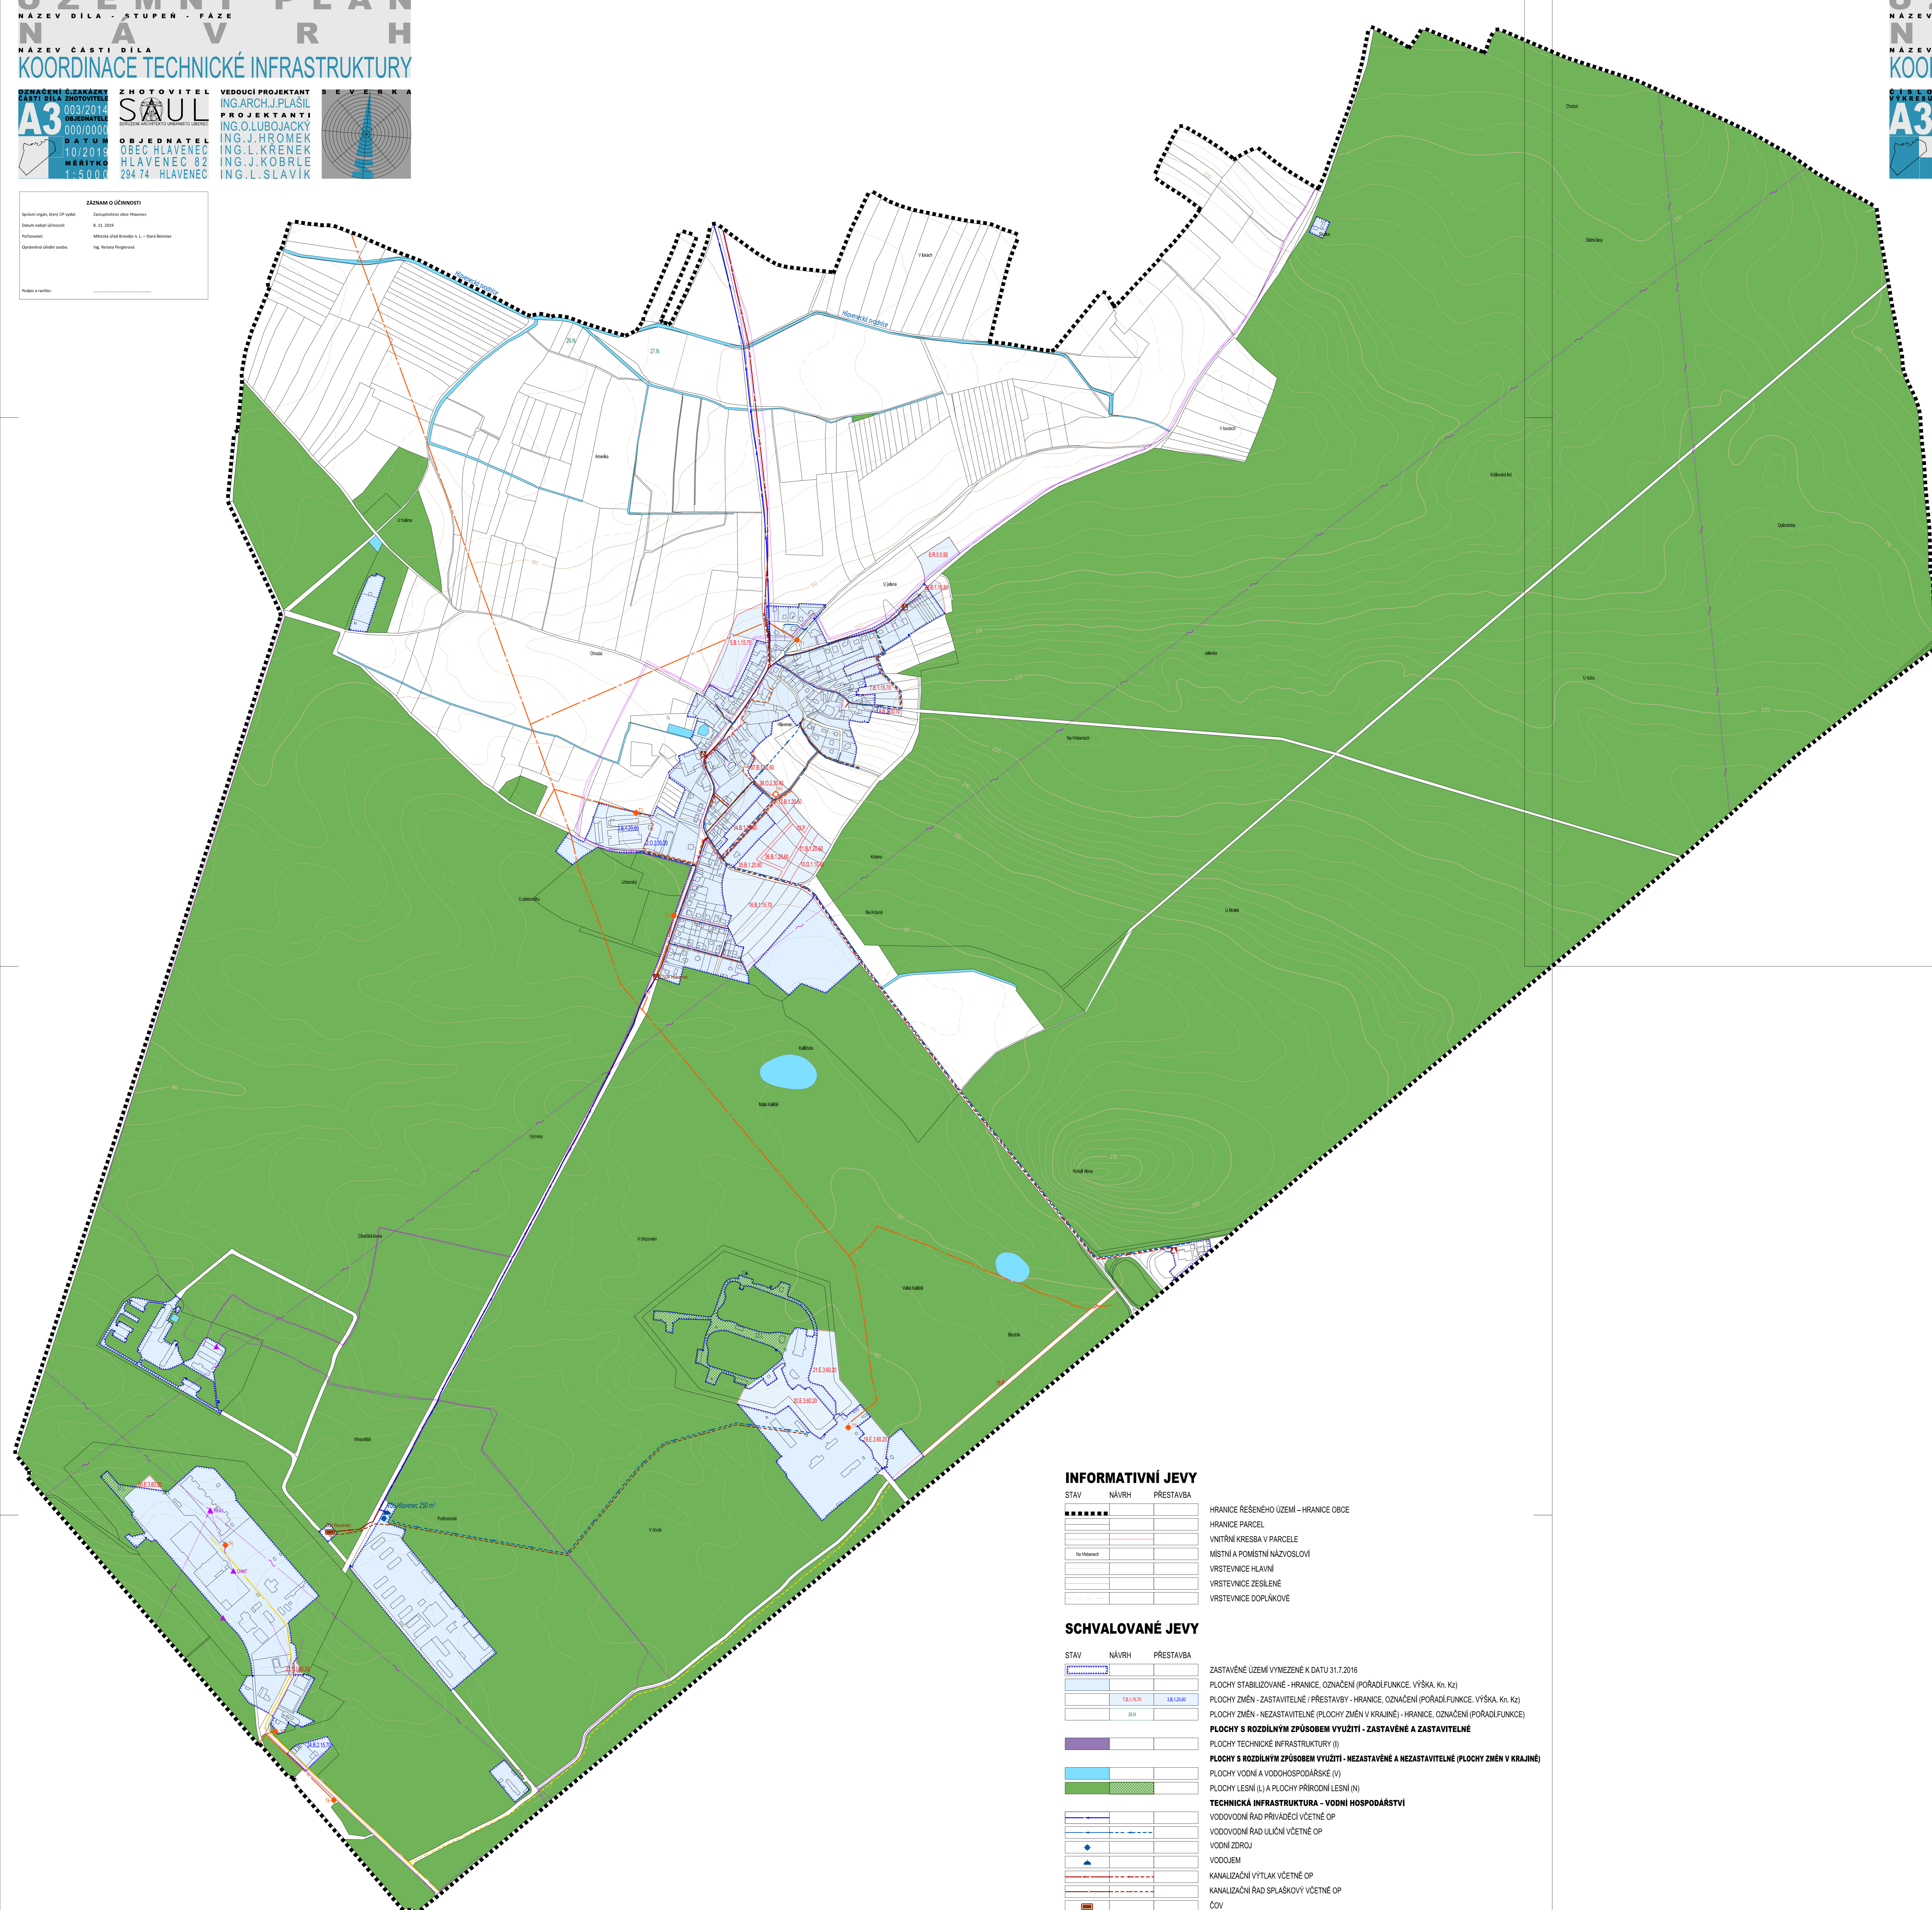

INFORMATIVNÍ JEVY

STAV	NÁVRH	PŘESTAVBA	
-----	-----	-----	HRANICE ŘEŠENÉHO ÚZEMÍ – HRANICE OBCE
-----	-----	-----	HRANICE PARCEL
-----	-----	-----	VNITŘNÍ KRESBA V PARCELE
-----	-----	-----	MÍSTNÍ A POMÍSTNÍ NÁZVOSLOVÍ
-----	-----	-----	VRSTEVNICE HLAVNÍ
-----	-----	-----	VRSTEVNICE ZESÍLENÉ
-----	-----	-----	VRSTEVNICE DOPLŇKOVÉ

SCHVALOVANÉ JEVY

STAV	NÁVRH	PŘESTAVBA	
-----	-----	-----	ZASTAVĚNÉ ÚZEMÍ VYMEZENÉ K DATU 31.7.2016
-----	-----	-----	PLOCHY STABILIZOVANÉ - HRANICE, OZNAČENÍ (POŘADÍ FUNKCE, VÝŠKA, K1, K2)
-----	-----	-----	PLOCHY ZMĚN - ZASTAVITELNÉ (PŘESTAVBY - HRANICE, OZNAČENÍ (POŘADÍ FUNKCE, VÝŠKA, K1, K2)
-----	-----	-----	PLOCHY ZMĚN - NEZASTAVITELNÉ (PLOCHY ZMĚN V KRAJINĚ) - HRANICE, OZNAČENÍ (POŘADÍ FUNKCE)
-----	-----	-----	PLOCHY S ROZDÍLNÝM ZPŮSOBEM VYUŽITÍ - ZASTAVĚNÉ A ZASTAVITELNÉ
-----	-----	-----	PLOCHY TECHNICKÉ INFRASTRUKTURY (I)
-----	-----	-----	PLOCHY S ROZDÍLNÝM ZPŮSOBEM VYUŽITÍ - NEZASTAVĚNÉ A NEZASTAVITELNÉ (PLOCHY ZMĚN V KRAJINĚ)
-----	-----	-----	PLOCHY VODNÍ A VODOHOSPODÁŘSKÉ (VI)
-----	-----	-----	PLOCHY LESNÍ (L) A PLOCHY PŘÍRODNÍ LESNÍ (NI)
-----	-----	-----	TECHNICKÁ INFRASTRUKTURA - VODNÍ HOSPODÁŘSTVÍ
-----	-----	-----	VODOVODNÍ ŘAD PŘÍVAŽECÍ VČETNĚ OP
-----	-----	-----	VODOVODNÍ ŘAD ULIČNÍ VČETNĚ OP
-----	-----	-----	VODNÍ ZDROJ
-----	-----	-----	VODOJEM
-----	-----	-----	KANALIZAČNÍ VÝTLAK VČETNĚ OP
-----	-----	-----	KANALIZAČNÍ ŘAD SPLAŠKOVÝ VČETNĚ OP
-----	-----	-----	ČOV
-----	-----	-----	ČERPACÍ STANICE ODPADNÍCH VOD
-----	-----	-----	TECHNICKÁ INFRASTRUKTURA - ENERGETIKA, INFORMAČNÍ SYSTÉMY
-----	-----	-----	NADZEMNÍ ELEKTRICKÉ VEDENÍ VN 22 kV
-----	-----	-----	PODZEMNÍ KABELOVÉ ELEKTRICKÉ VEDENÍ VN 22 kV
-----	-----	-----	TRAFODSTANICE
-----	-----	-----	STL PLYNOVOD VČETNĚ OP
-----	-----	-----	TRASY RADIOVÝCH A RADIORELEVÝCH SPOJŮ
-----	-----	-----	KOMUNIKAČNÍ ZAŘÍZENÍ, OBJEKT NA SPOJOVÉ SÍTI
-----	-----	-----	SPOJOVÝ KABEL VČETNĚ OP