


VYBRANÉ LIMITY VYUŽITÍ ÚZEMÍ

| | |
|--|------------------------------------------------------------|
| | TECHNICKÁ INFRASTRUKTURA - ENERGETIKA, SPOJE |
| | OP VNÍ ELEKTRICKÝCH VEDENÍ A TRAFOSTANIC VNINN |
| | OP SPOJOVÝCH OBJEKTŮ |
| | OP SPOJOVÝCH TRAS |
| | RADIORELEJOVÁ TRASA |
| | KULTURNÍ DĚDICTVÍ A PAMÁTKOVÁ PÉČE |
| | NEMOHNĚTE KULTURNÍ PAMÁTKY |
| | ÚZEMÍ S ARCHEOLOGICKÝMI NÁLEZY |
| | BEZPEČNOST |
| | OBJEKTY SKUPINY A, B S UMÍSTĚNÝMI NEBEZPEČNÝMI LÁTKAMI |
| | OP OBJEKTŮ ARÁDY GR |
| | HYDROLOGIE, KLIMATOLOGIE |
| | CHOPAV SEVEROČESKÁ KŘÍDA |
| | PŮDNÍ FOND A PŮDNÍ PODMÍNKY |
| | ZEMĚDĚLSKÉ POZEMKY ŽARAZENÉ V I. A II. TŘÍDE OCHRANY ZPF |
| | INVESTICE DO PŮDY ZA ÚČELEM ZLEPŠENÍ ÚRODNOSTI - MELIORACE |
| | OP LESA 50 m OD OKRAJE LESA |

SEZNAM O ÚČINNOSTI

| | |
|-----------------------------|----------------------------------------|
| Opisné číslo: 003/2014 | Územní plán: Hlaveneč |
| Datum vydání: 10/2019 | Číslo: 11/2019 |
| Podpis: Ing. Petr Procházka | Město: Hlaveneč, s. r. o. - Stará Bělá |
| Podpis: Ing. Petr Procházka | Ing. Petr Procházka |

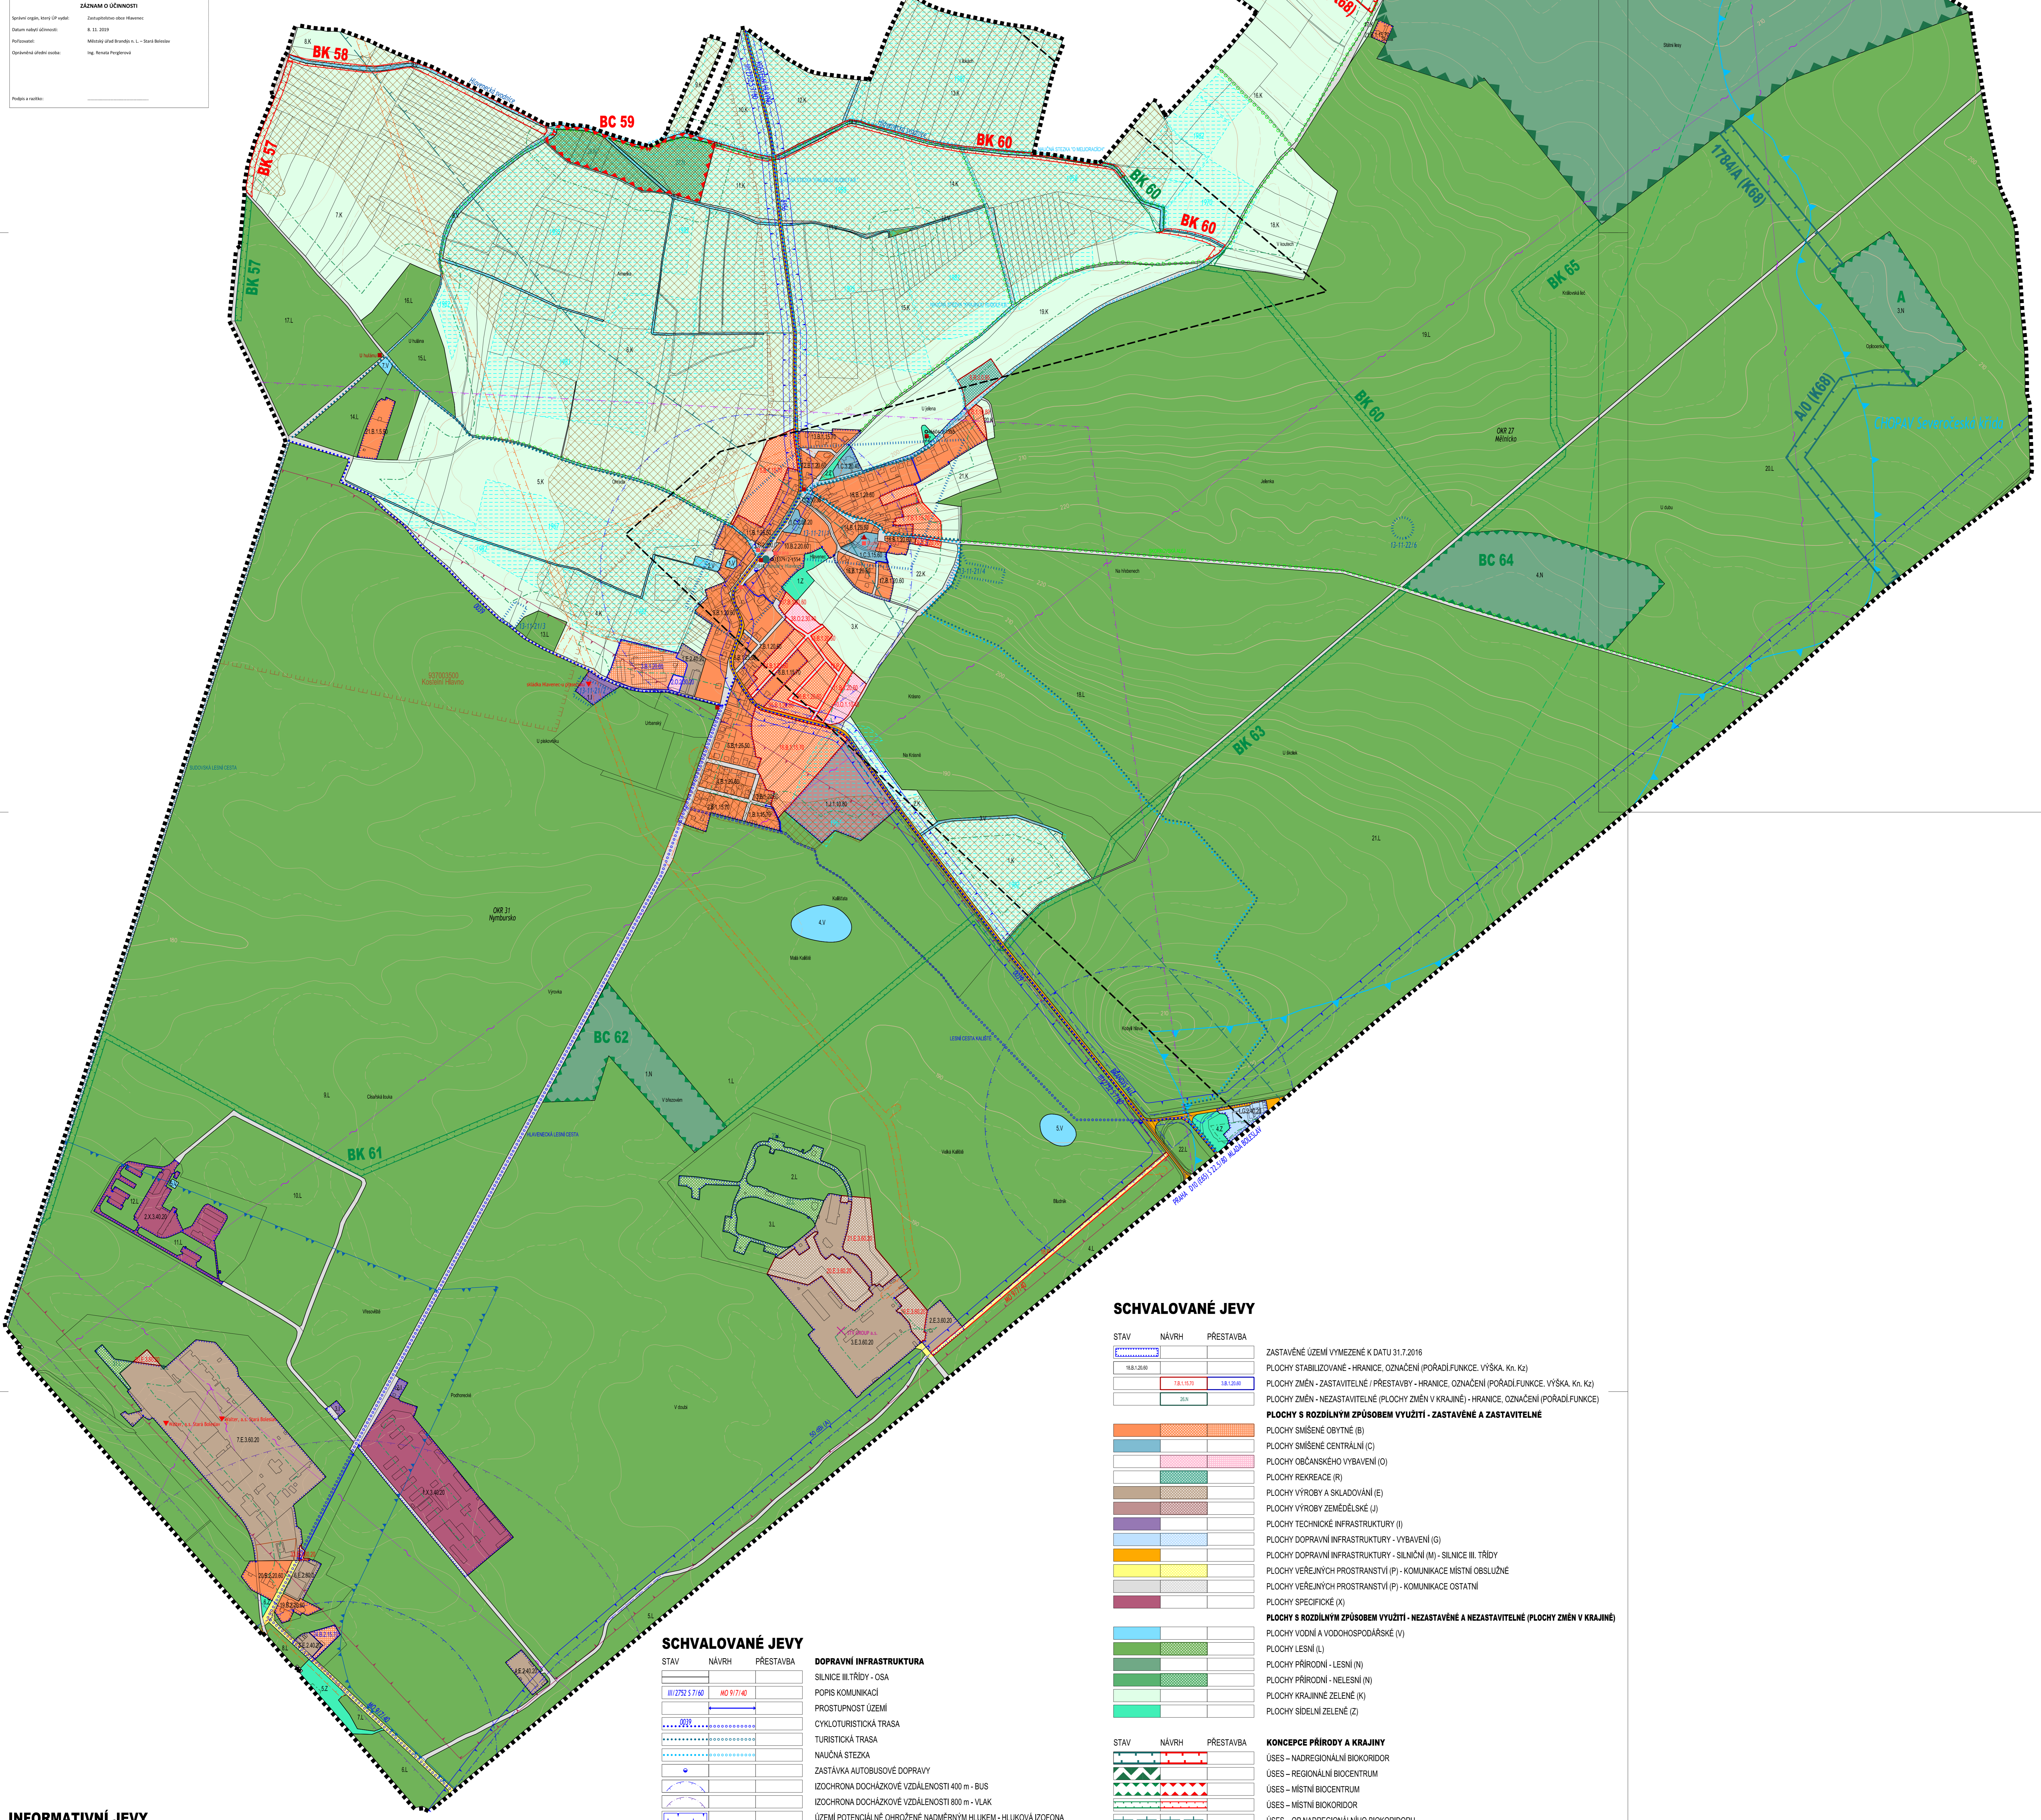

SCHVALOVANÉ JEVY

| STAV | NÁVRH | PŘESTAVBA | OPIS |
|------|-------|-----------|---------------------------------------------------------------------------------------------------|
| | | | ZASTAVĚNÉ ÚZEMÍ VYMEZENÉ K DATU 31.7.2016 |
| | | | PLOCHY STABILIZOVANÉ - HRANICE, OZNAČENÍ (POŘADÍ FUNKCE, VÝŠKA, Kt, Kz) |
| | | | PLOCHY ZMĚN - ZASTAVITELNÉ / PŘESTAVBY - HRANICE, OZNAČENÍ (POŘADÍ FUNKCE, VÝŠKA, Kt, Kz) |
| | | | PLOCHY ZMĚN - NEZASTAVITELNÉ (PLOCHY ZMĚN V KRAJINĚ) - HRANICE, OZNAČENÍ (POŘADÍ FUNKCE) |
| | | | PLOCHY S ROZDÍLNÝM ZPŮSOBEM VYUŽITÍ - ZASTAVĚNÉ A ZASTAVITELNÉ |
| | | | PLOCHY SMÍŠENÉ OBYTNÉ (B) |
| | | | PLOCHY SMÍŠENÉ CENTRÁLNÍ (C) |
| | | | PLOCHY OBČANSKÉHO VYBAVENÍ (O) |
| | | | PLOCHY REKREACE (R) |
| | | | PLOCHY VÝROBY A SKLADOVÁNÍ (E) |
| | | | PLOCHY VÝROBY ZEMĚDĚLSKÉ (J) |
| | | | PLOCHY TECHNICKÉ INFRASTRUKTURY (I) |
| | | | PLOCHY DOPRAVNÍ INFRASTRUKTURY - VYBAVENÍ (G) |
| | | | PLOCHY DOPRAVNÍ INFRASTRUKTURY - SILNIČNÍ (M) - SILNICE III. TŘÍDY |
| | | | PLOCHY VEŘEJNÝCH PROSTRÁNÍ (P) - KOMUNIKACE MÍSTNÍ OBSLUŽNÉ |
| | | | PLOCHY VEŘEJNÝCH PROSTRÁNÍ (P) - KOMUNIKACE OSTATNÍ |
| | | | PLOCHY SPECIFICKÉ (X) |
| | | | PLOCHY S ROZDÍLNÝM ZPŮSOBEM VYUŽITÍ - NEZASTAVĚNÉ A NEZASTAVITELNÉ (PLOCHY ZMĚN V KRAJINĚ) |
| | | | PLOCHY VODNÍ A VODOHOSPODÁŘSKÉ (V) |
| | | | PLOCHY LESNÍ (L) |
| | | | PLOCHY PŘÍRODNÍ - LESNÍ (N) |
| | | | PLOCHY PŘÍRODNÍ - NELESNÍ (N) |
| | | | PLOCHY KRAJINNÉ - ZELENÉ (K) |
| | | | PLOCHY SÍDELNÉ - ZELENÉ (Z) |

SCHVALOVANÉ JEVY

| STAV | NÁVRH | PŘESTAVBA | OPIS |
|------|-------|-----------|---------------------------------------------------------------|
| | | | DOPRAVNÍ INFRASTRUKTURA |
| | | | SILNICE III. TŘÍDY - OSA |
| | | | POPIS KOMUNIKACÍ |
| | | | PROSTUPNOST ÚZEMÍ |
| | | | CYKLOTURISTICKÁ TRASA |
| | | | TURISTICKÁ TRASA |
| | | | NÁUČNÁ STEŽKA |
| | | | ZASTÁVKA AUTOBUSOVÉ DOPRAVY |
| | | | IZOCHRONA DOCHÁZKOVÉ VZDÁLENOSTI 400 m - BUS |
| | | | IZOCHRONA DOCHÁZKOVÉ VZDÁLENOSTI 800 m - VLAK |
| | | | ÚZEMÍ POTENCIÁLNĚ OHROŽENÉ NADMĚRNÝM HLUKEM - HLUKOVÁ IZOFONA |

VYBRANÉ LIMITY VYUŽITÍ ÚZEMÍ

| STAV | NÁVRH | PŘESTAVBA | OPIS |
|------|-------|-----------|------------------------------------------------------|
| | | | DOPRAVNÍ INFRASTRUKTURA |
| | | | OP ŽELEZNIČNÍ DRÁHY |
| | | | OP DÁLNIČNÍ D10 A SILNICE III. TŘÍDY |
| | | | TECHNICKÁ INFRASTRUKTURA - VODNÍ HOSPODÁŘSTVÍ |
| | | | OP VODNÍCH ZDROJŮ II. STUPNĚ |

CELÉ SPRÁVNÍ ÚZEMÍ OBCE SE NACHÁZÍ VE VYMEZENÉM ÚZEMÍ LETECKÝCH ZABEZPEČOVAČÍCH ZAŘÍZENÍ MINISTERSTVA OBRANY

INFORMATIVNÍ JEVY

| STAV | NÁVRH | PŘESTAVBA | OPIS |
|------|-------|-----------|---------------------------------------|
| | | | HRANICE ŘEŠENÉHO ÚZEMÍ - HRANICE OBCE |
| | | | HRANICE PARCEL |
| | | | VNITŘNÍ KRESBA V PARCELE |
| | | | MÍSTNÍ A POJMISTNÍ NÁZVOSLOVÍ |
| | | | VRSTVENICE HLAVNÍ |
| | | | VRSTVENICE ZELENÉ |
| | | | VRSTVENICE DOPLŇKOVÉ |